
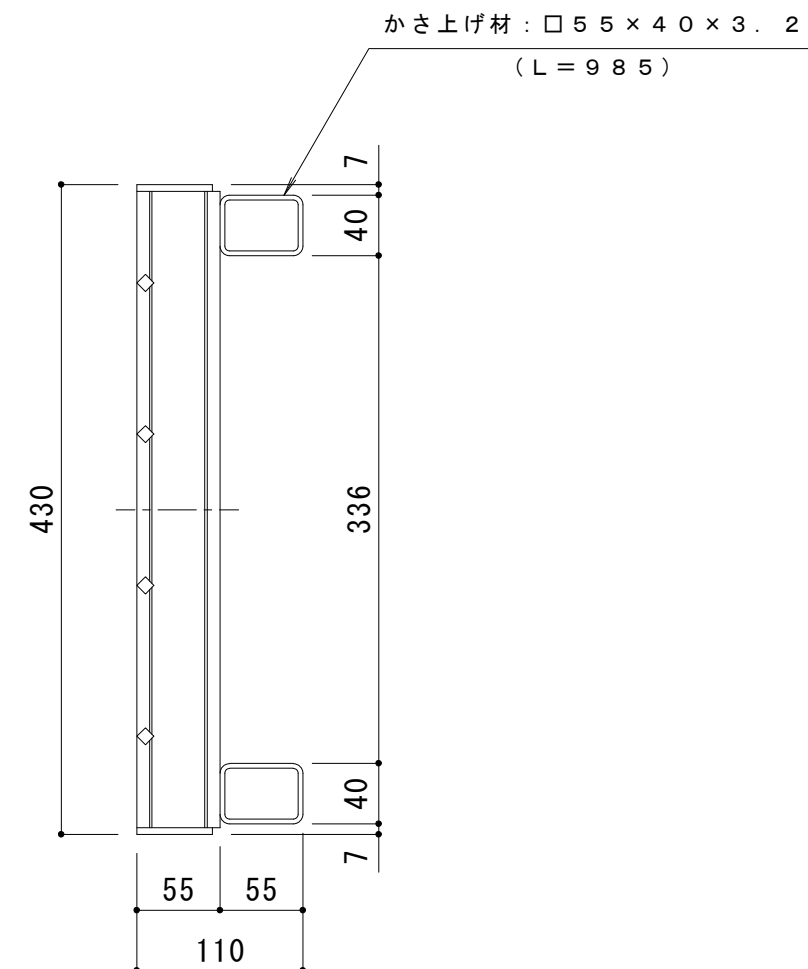


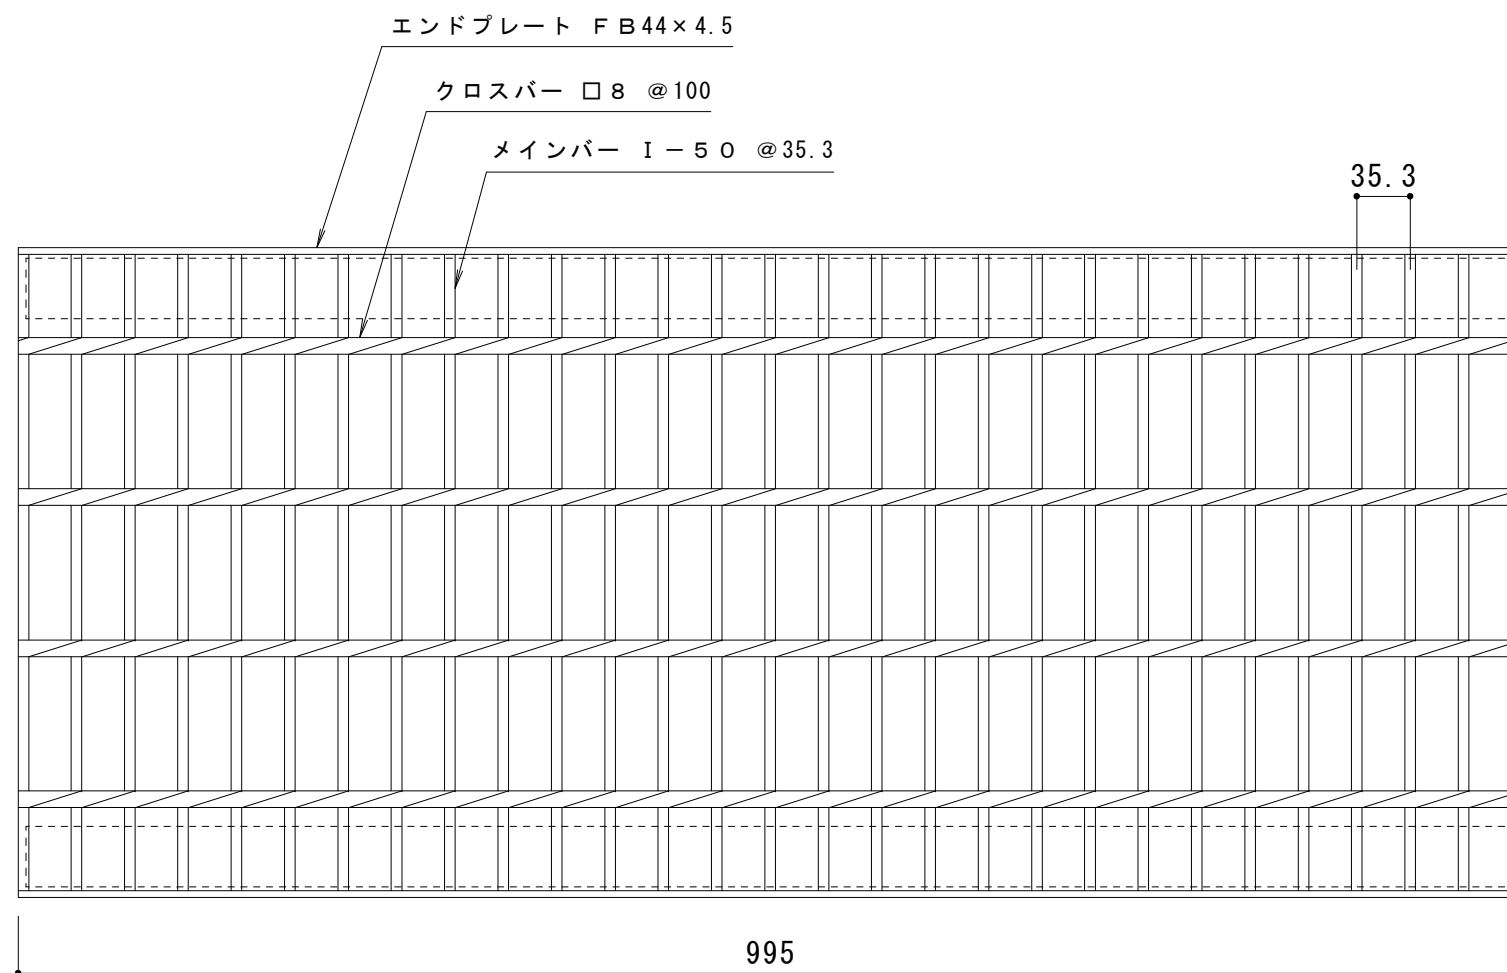

仕 様

かさ上げグレーチング HSY-K 4355B
材質：SS400+STKR400
処理：溶融亜鉛めっき
定尺：995

訂 正	年・月・日	内 容	製 図	検 図	工事名称	製図 大 濱	検図 渡 辺 巖	作成年月日	カネソウ株式会社	
	・				図面名称 スチール製グレーチング圧接式かさ上げ 国土交通省型側溝用 H S Y - K 4 3 5 5 B			縮尺		図番 3 R G 4 9 2 5 0
	・							1 : 5		
	・									