
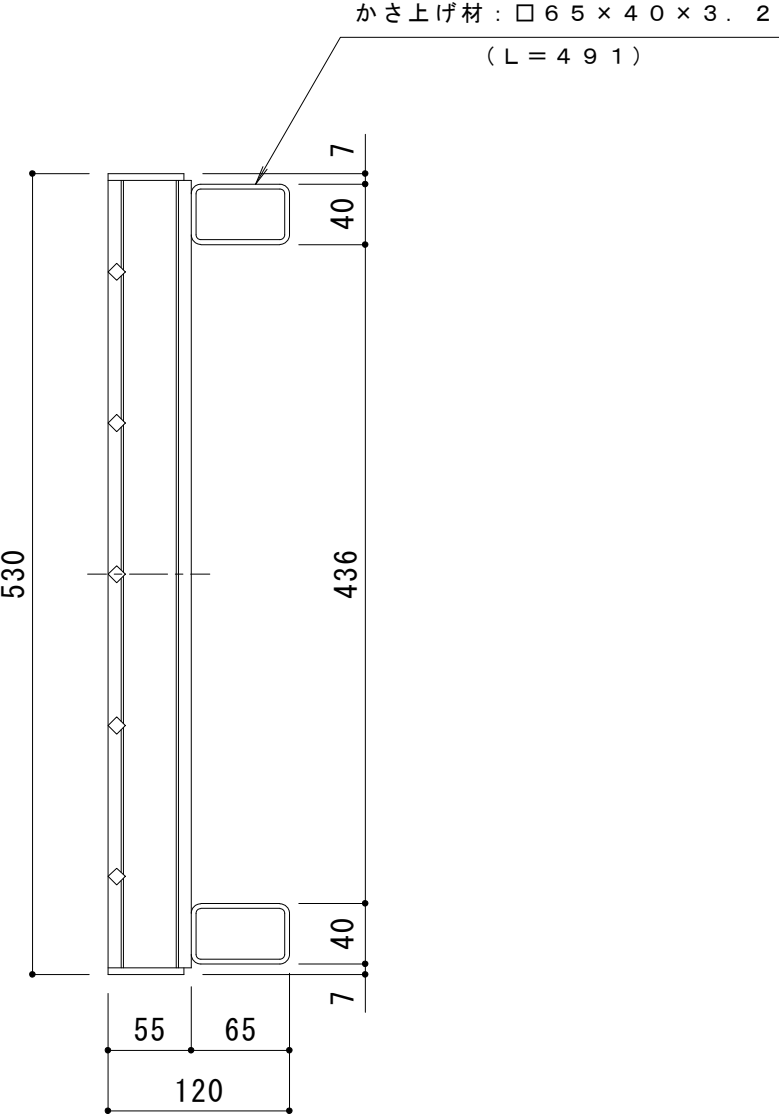


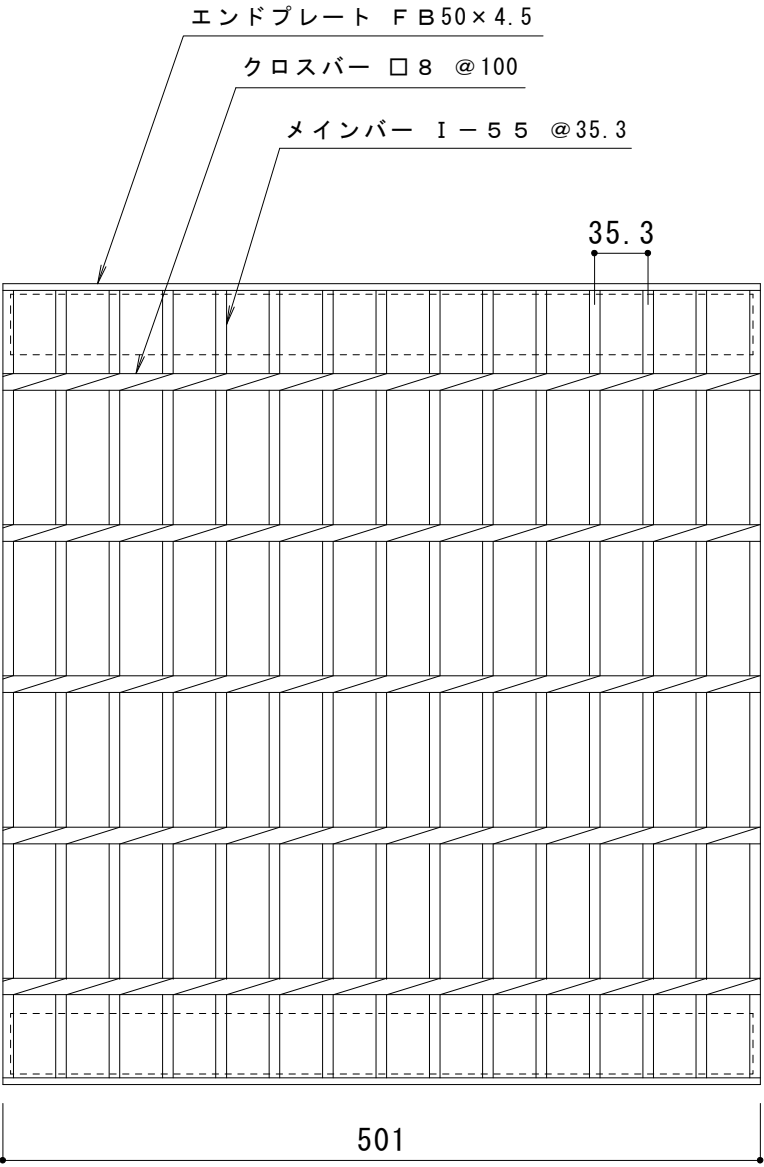

仕 様

かさ上げグレーチング HSY-K 5355A
材質：SS400+STKR400
処理：溶融亜鉛めっき
定尺：501

訂 正	年・月・日	内 容	製 図	検 図	工事名称	製 図 大 濱	検 図 渡 辺 巖	作成年月日	カネソウ株式会社	
	・				図面名称 スチール製グレーチング圧接式かさ上げ 国土交通省型側溝用 HSY-K 5355A			縮尺		図 番 3 R G 2 9 1 0 6
	・							1 : 5		