



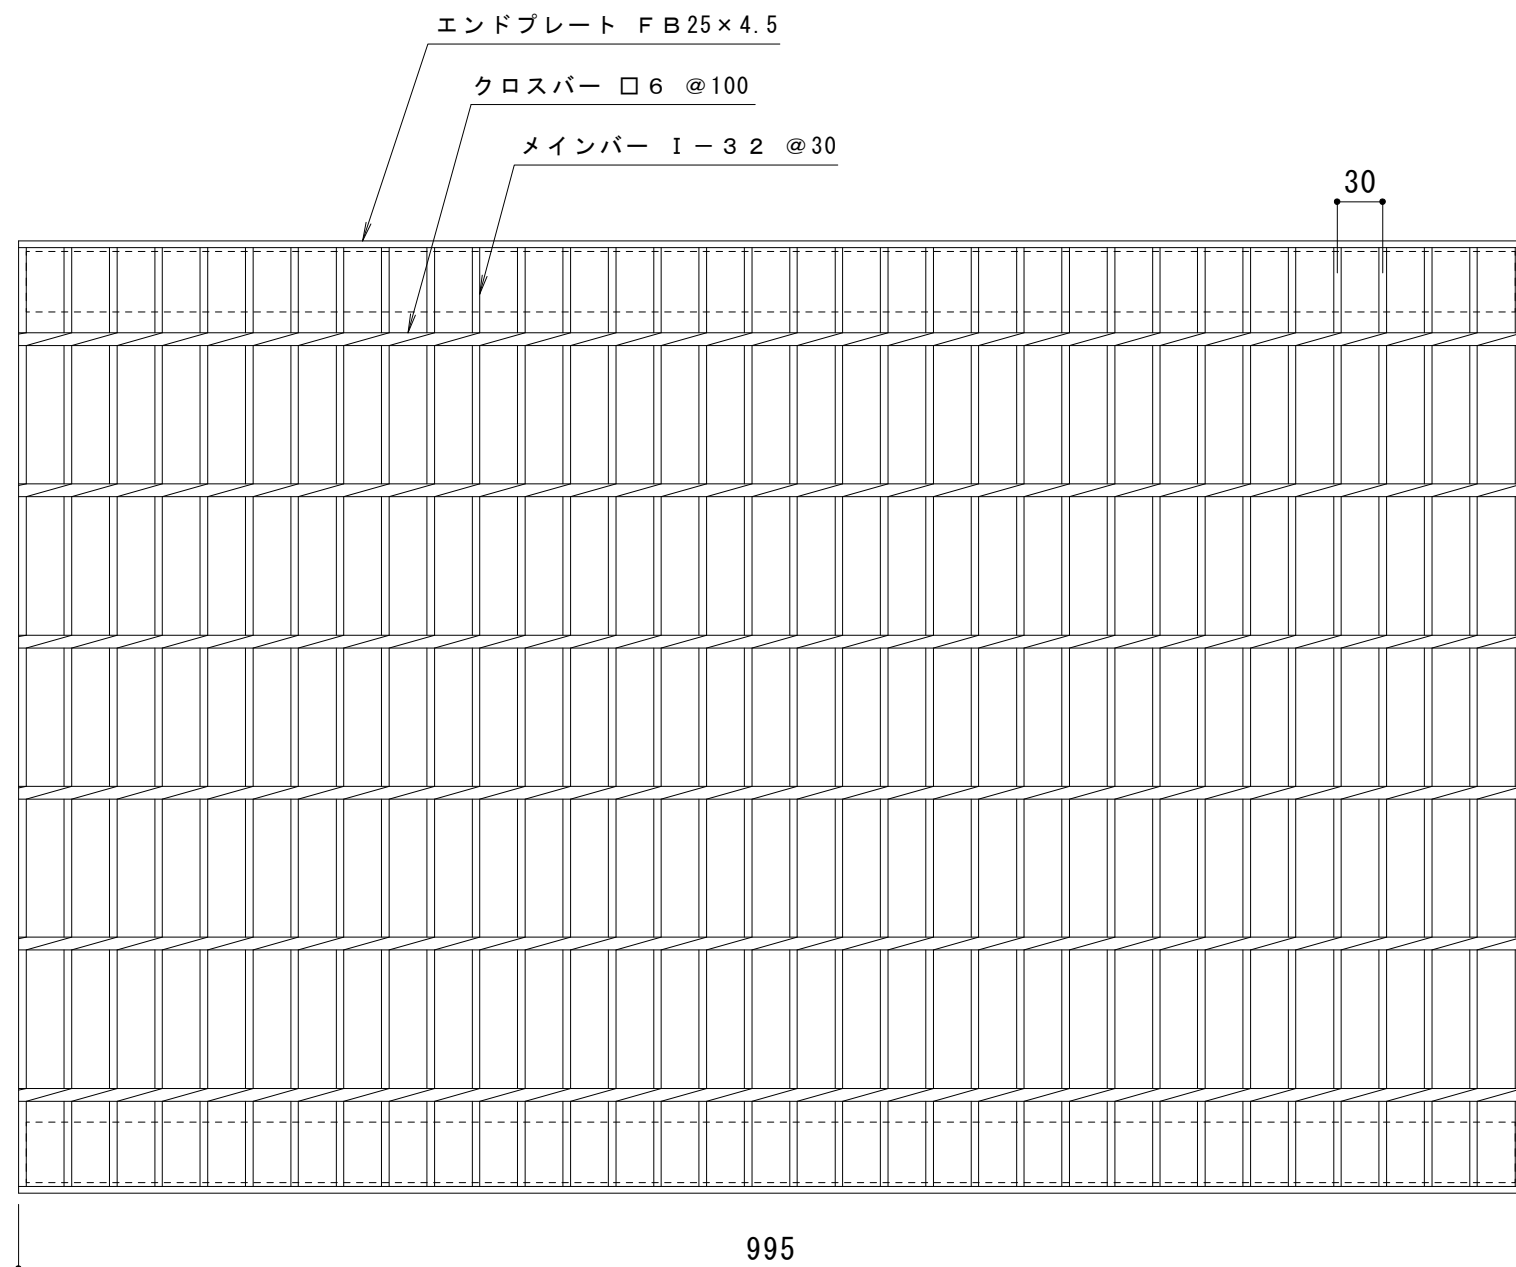

かさ上げ材 : □ 6 5 × 4 0 × 3 . 2
(L = 9 8 5)

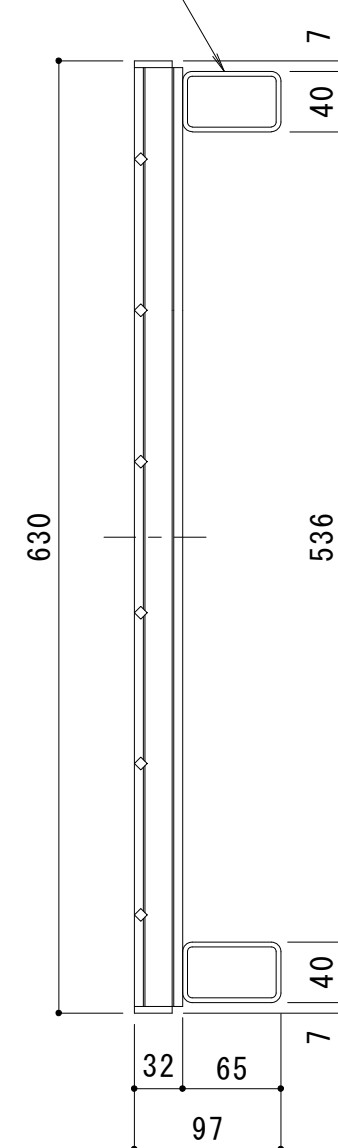

仕 様

かさ上げグレーチング HSY-K 6332B

材質 : SS400+STKR400

処理 : 溶融亜鉛めっき

定尺 : 995

訂 正	年 ・ 月 ・ 日	内 容	製 図	検 図	工事名称	製図	検図	作成年月日	カネソウ株式会社 3 R G 3 3 2 1 1 図番
	・ ・				図面名称 スチール製グレーチング圧接式かさ上げ	大 濱	渡 辺 巖	縮尺	
	・ ・				国土交通省型側溝用 HSY-K 6332B	.		1 : 5	