
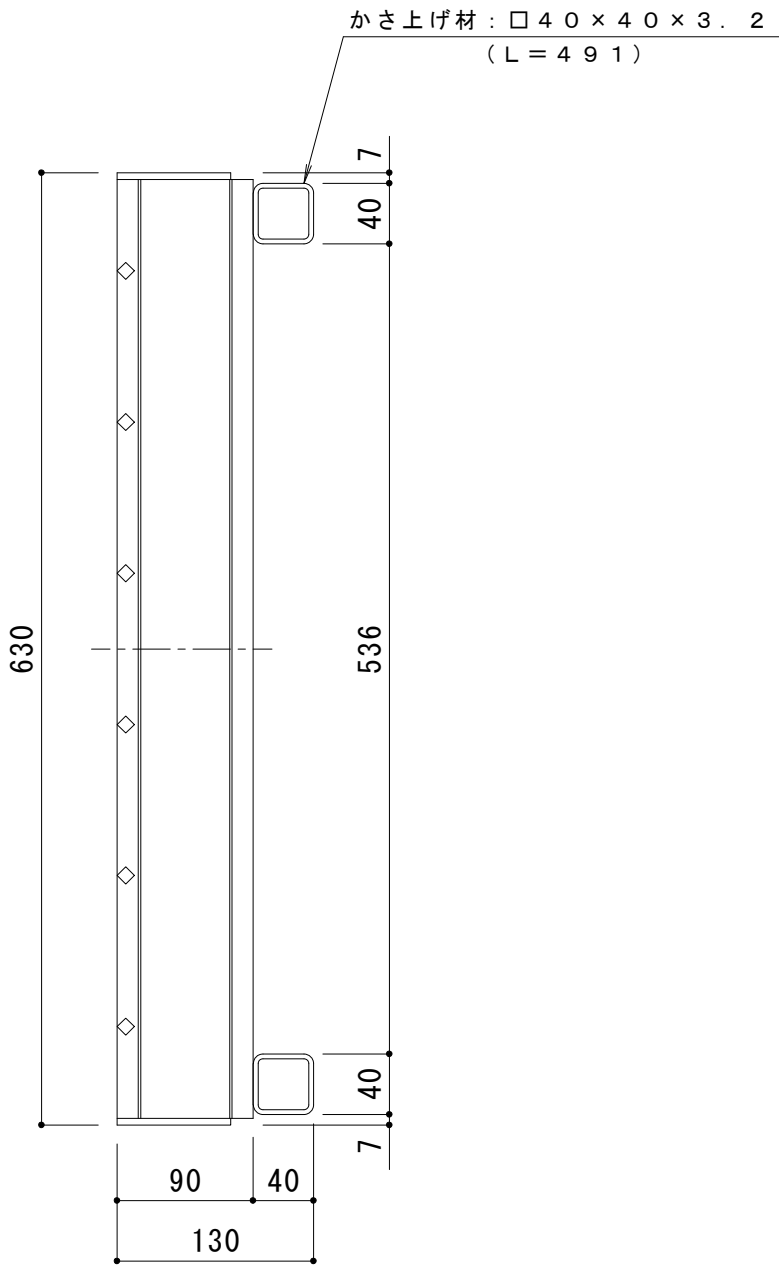


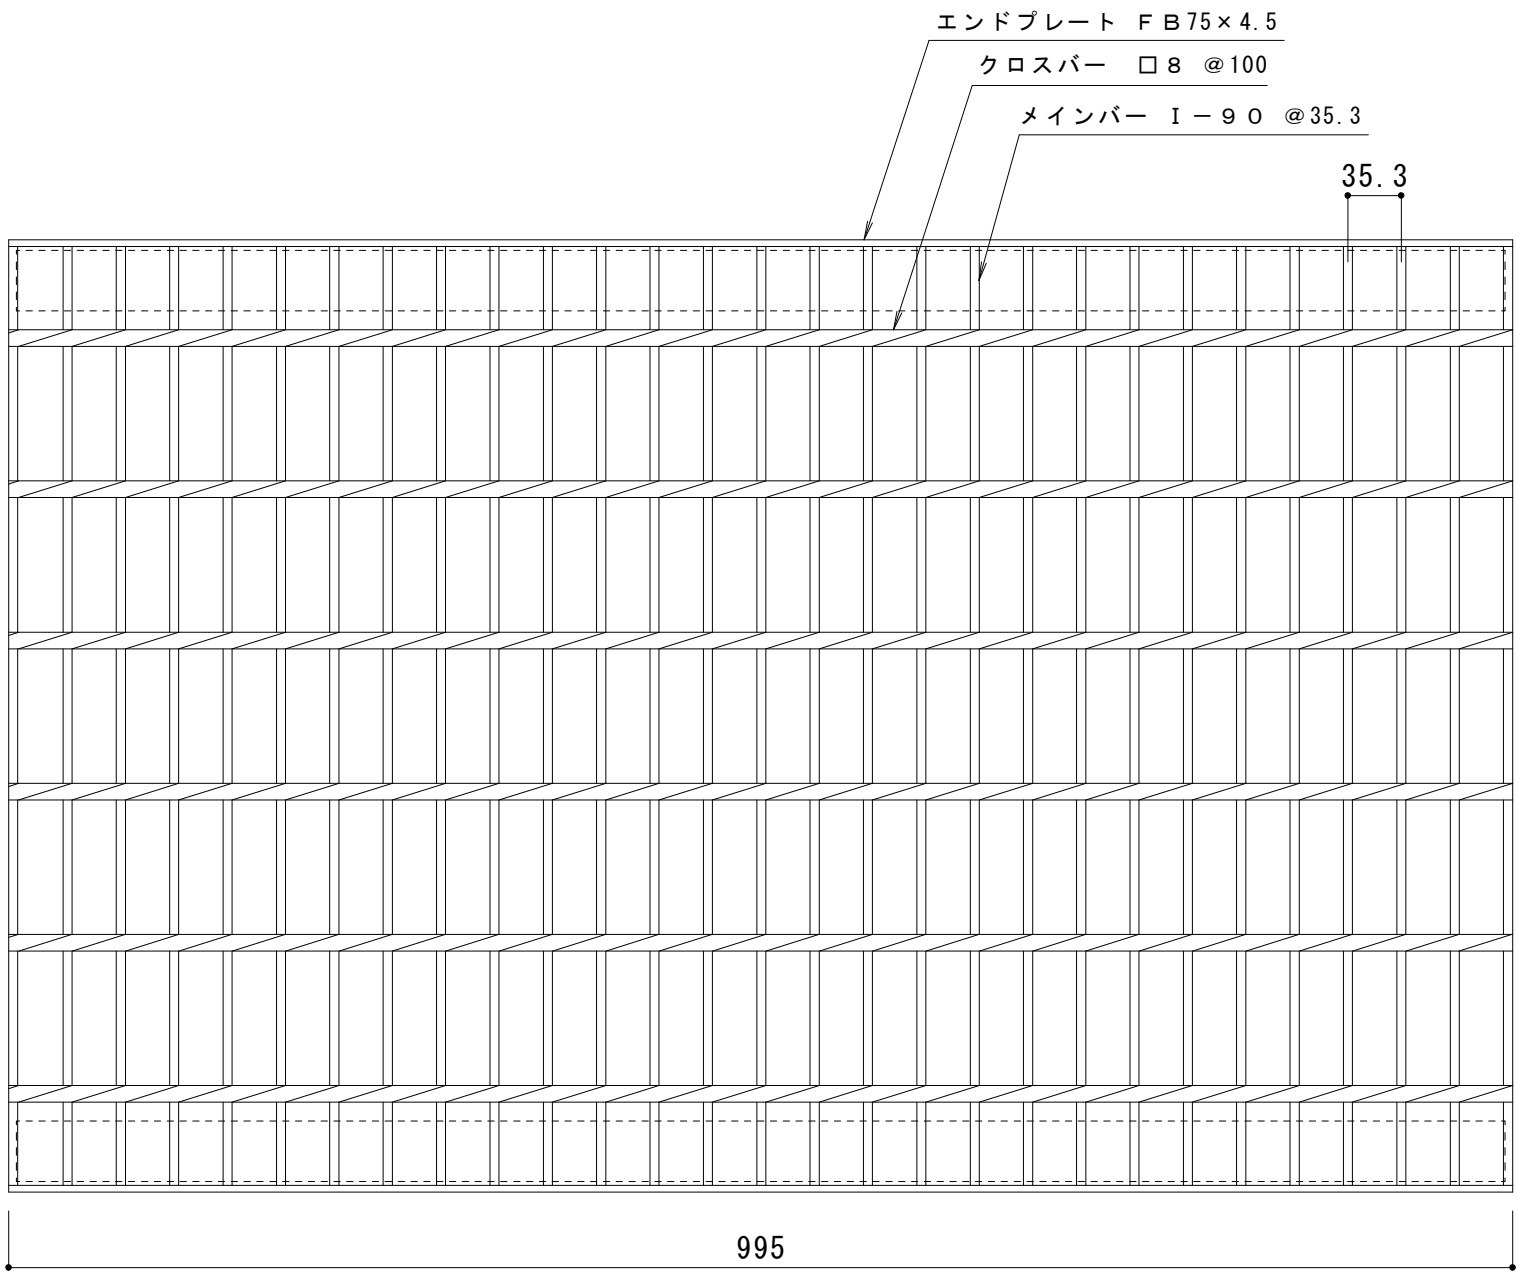

仕 様

かさ上げグレーチング HSY-K 6390B  
材質 : SS400+STKR400  
処理 : 溶融亜鉛めっき  
定尺 : 995

|        |           |     |     |     |                         |           |             |       |                        |
|--------|-----------|-----|-----|-----|-------------------------|-----------|-------------|-------|------------------------|
| 訂<br>正 | 年 ・ 月 ・ 日 | 内 容 | 製 図 | 検 図 | 工事名称                    | 製図<br>大 濱 | 検図<br>渡 辺 巖 | 作成年月日 | 図 番<br>3 R G 4 9 2 5 4 |
|        | ・         |     |     |     | 図面名称 スチール製グレーチング圧接式かさ上げ |           |             | 縮 尺   |                        |
|        | ・         |     |     |     | 国土交通省型側溝用 HSY-K 6390B   |           |             | 1 : 5 |                        |

カネソウ株式会社