

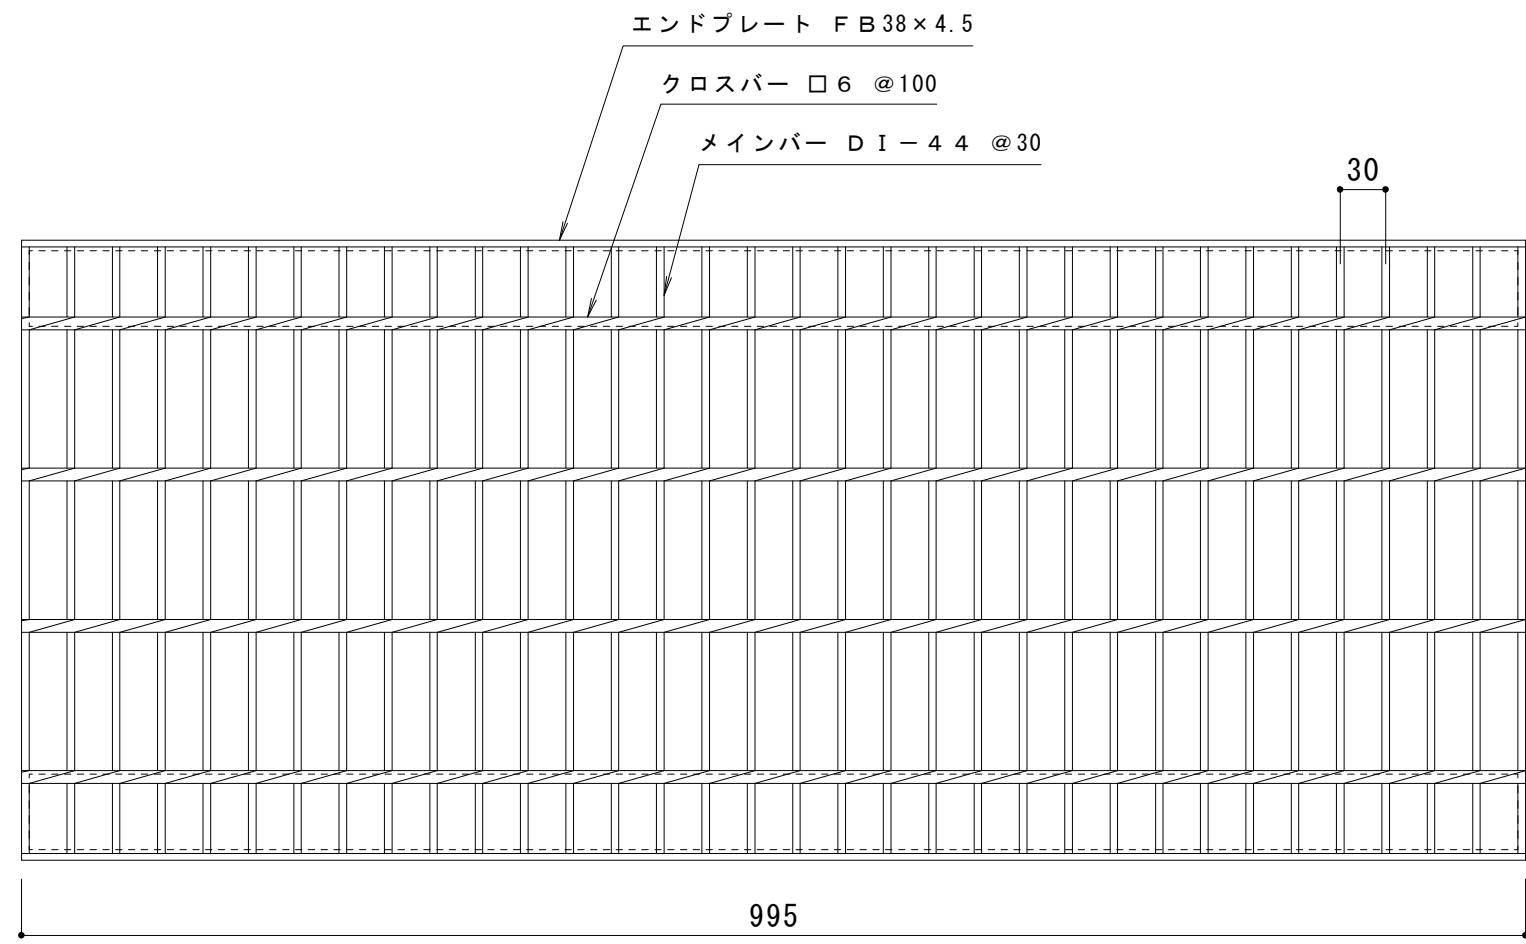


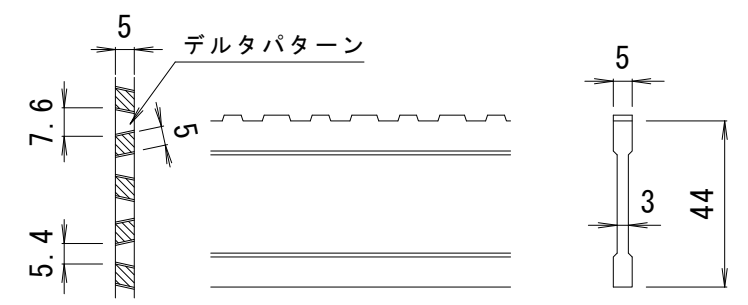

かさ上げ材 : □ 5 0 × 5 0 × 3 . 2
(L = 9 8 5)

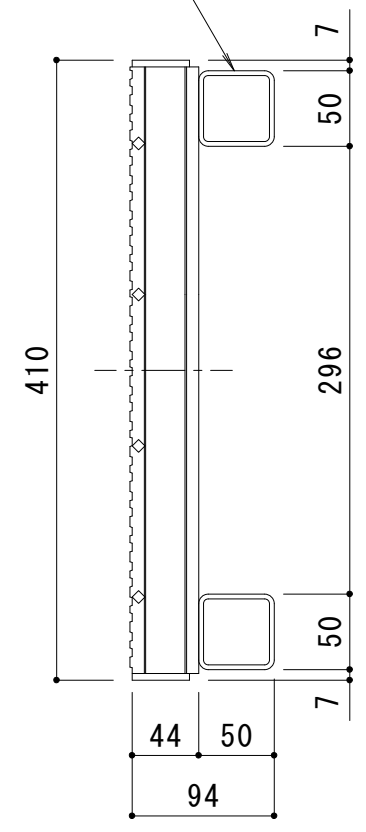

D I - 4 4 バー形状詳細 S = 1 : 2

※デルタパターンの配列は一定ではありません。

仕 様

ノンスリップタイプ
かさ上げグレーチング H X J 4 1 4 4 B
材質 : S S 4 0 0 + S T K R 4 0 0
処理 : 溶融亜鉛めっき
定尺 : 9 9 5

訂 正	年 ・ 月 ・ 日	内 容	製 図	検 図	工事名称	製図 大 濱	検図 渡 辺 巖	作成年月日	カネソウ株式会社 3 R G 2 2 7 0 6
	・ ・				図面名称			縮尺	
	・ ・				ノンスリップタイプスチール製グレーチング圧接式JIS型側溝用 H X J 4 1 4 4 B			1 : 5	