

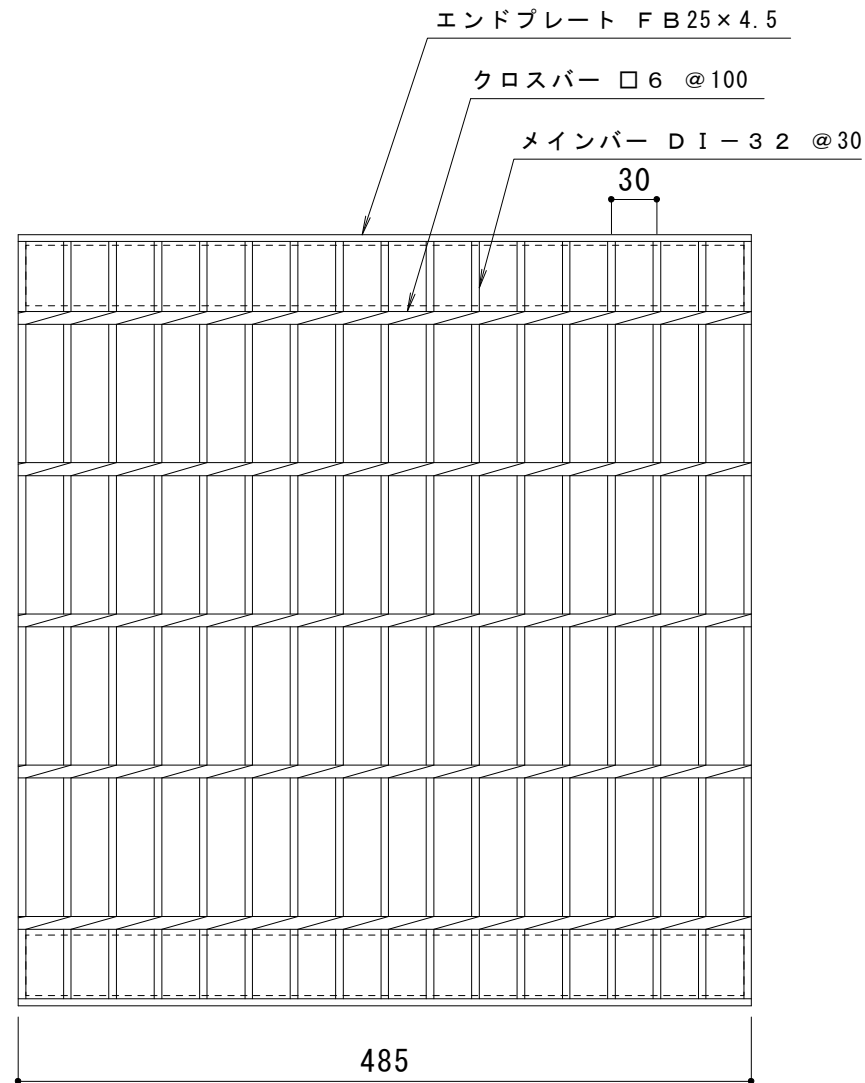


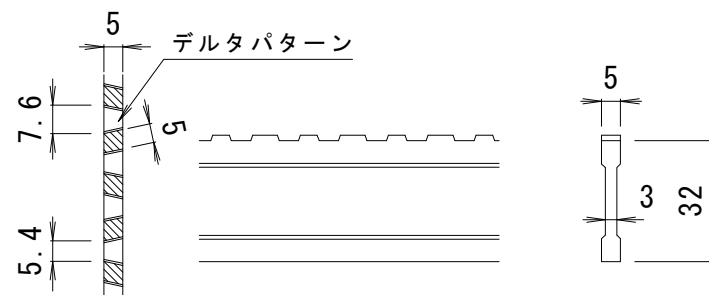

かさ上げ材 : □ 7 5 × 4 0 × 3 . 2
(L = 4 7 5)

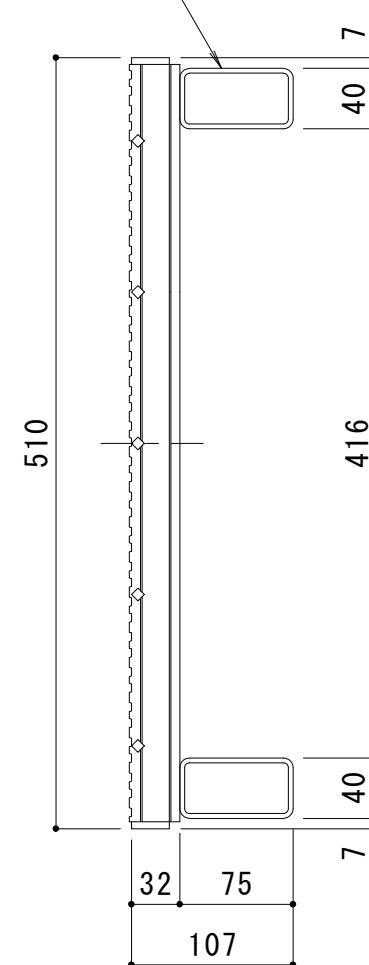

D I - 3 2 バー形状詳細 S = 1 : 2

※デルタパターンの配列は一定ではありません。

仕 様

ノンスリップタイプ

かさ上げグレーチング H X J 5 1 3 2 A

材質 : S S 4 0 0 + S T K R 4 0 0

処理 : 溶融亜鉛めっき

定尺 : 4 8 5

訂 正	年 ・ 月 ・ 日	内 容	製 図	検 図	工事名称	製図 大 濱	検図 渡 辺 巖	作成年月日	カネソウ株式会社 3 R G 3 5 8 1 8
	・ ・				図面名称			縮尺	
	・ ・				ノンスリップタイプスチール製グレーチング圧接式 J I S 型側溝用 H X J 5 1 3 2 A			1 : 5	