
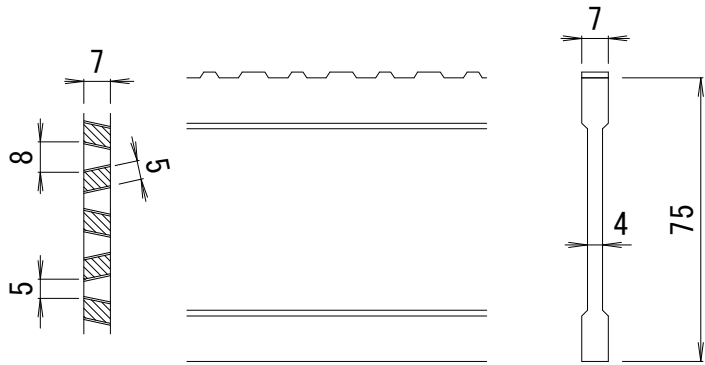
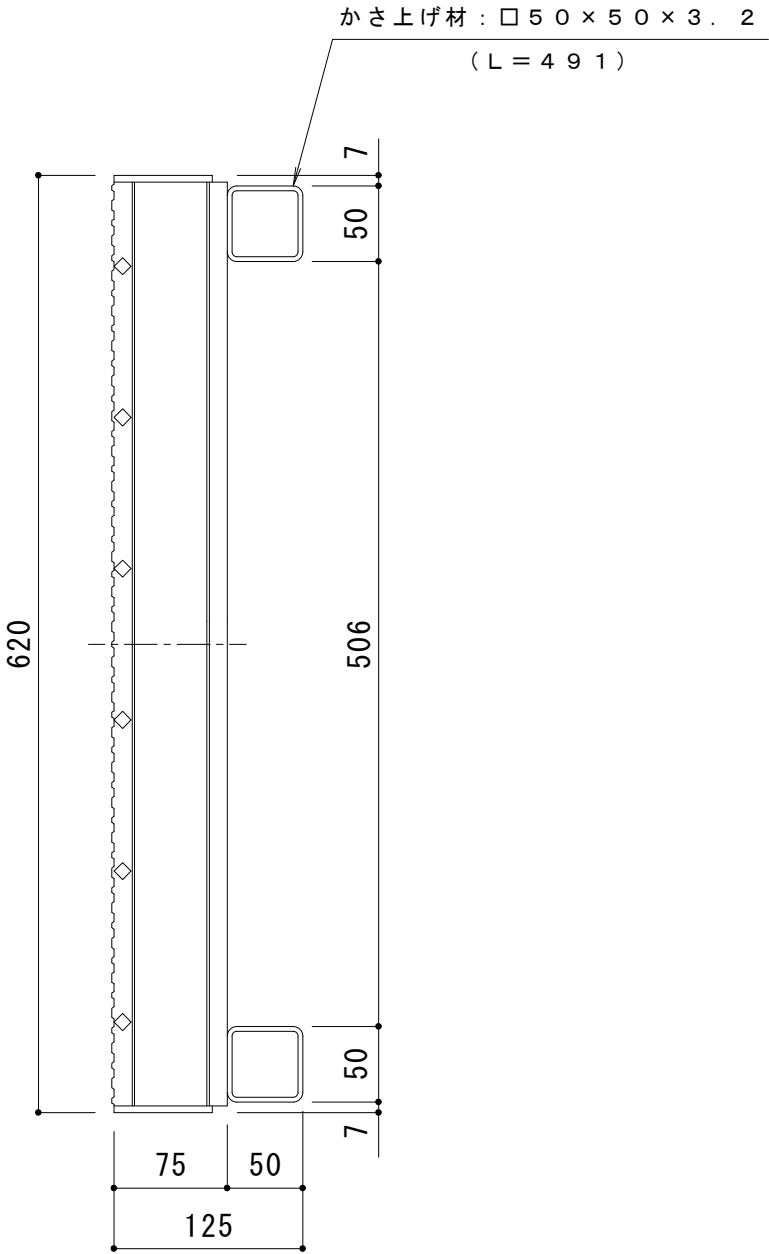


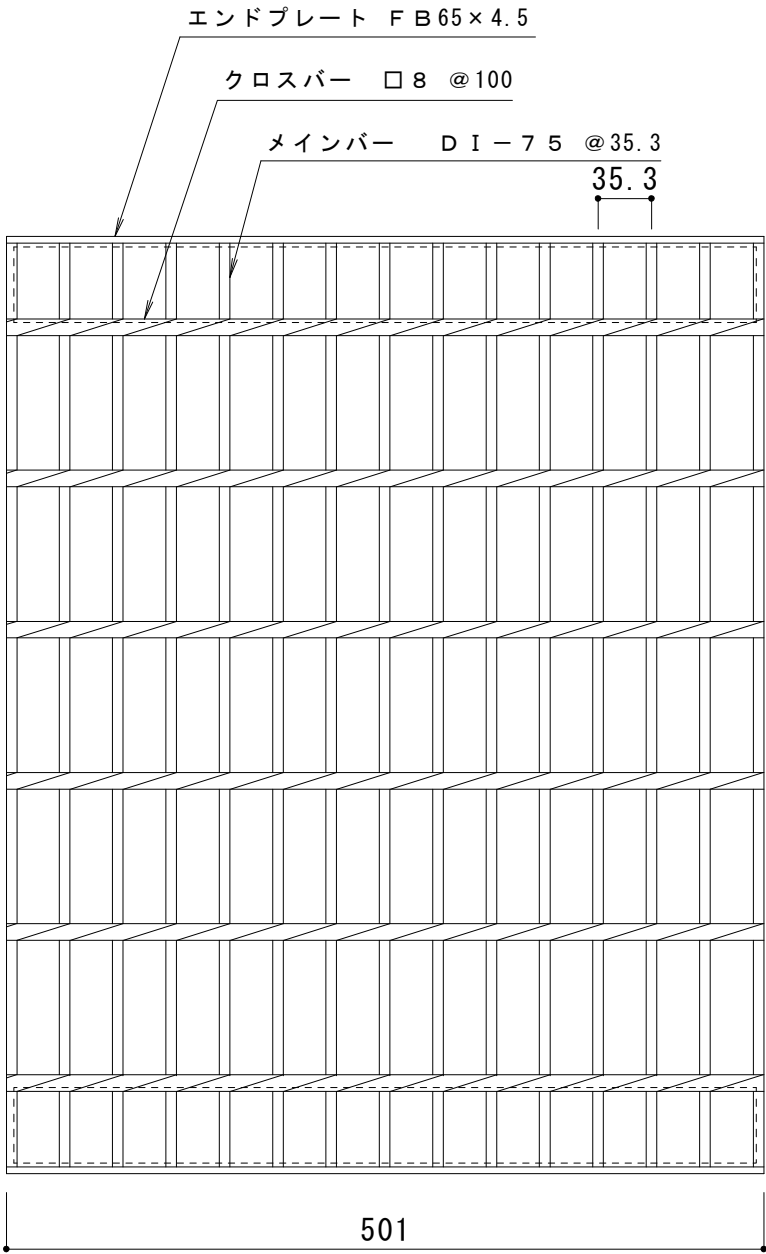

D I - 7 5 バー形状詳細 S = 1 : 2

※デルタパターンの配列は一定ではありません。

仕 様

ノンスリップタイプ
かさ上げグレーチング H X J 6 2 7 5 A
材質 : S S 4 0 0 + S T K R 4 0 0
処理 : 溶融亜鉛めっき
定尺 : 5 0 1

訂 正	年・月・日	内 容	製 図	検 図	工事名称	製図 大 濱	検図 渡 辺 巖	作成年月日	カネソウ株式会社 3 R G 2 2 7 0 1
	・				図面名称			縮尺	
	・				ノンスリップタイプスチール製グレーチング圧接式JIS型側溝用 H X J 6 2 7 5 A			1 : 5	