
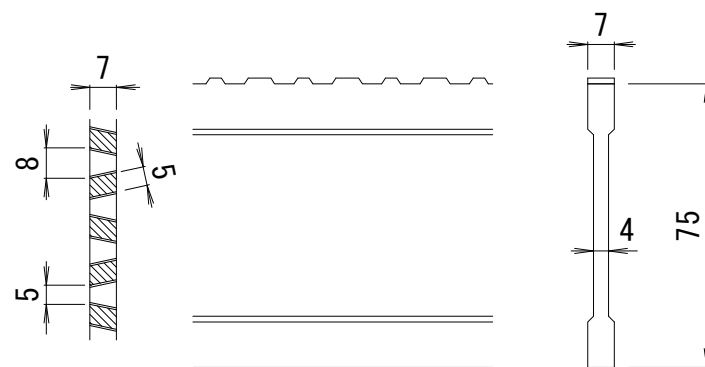
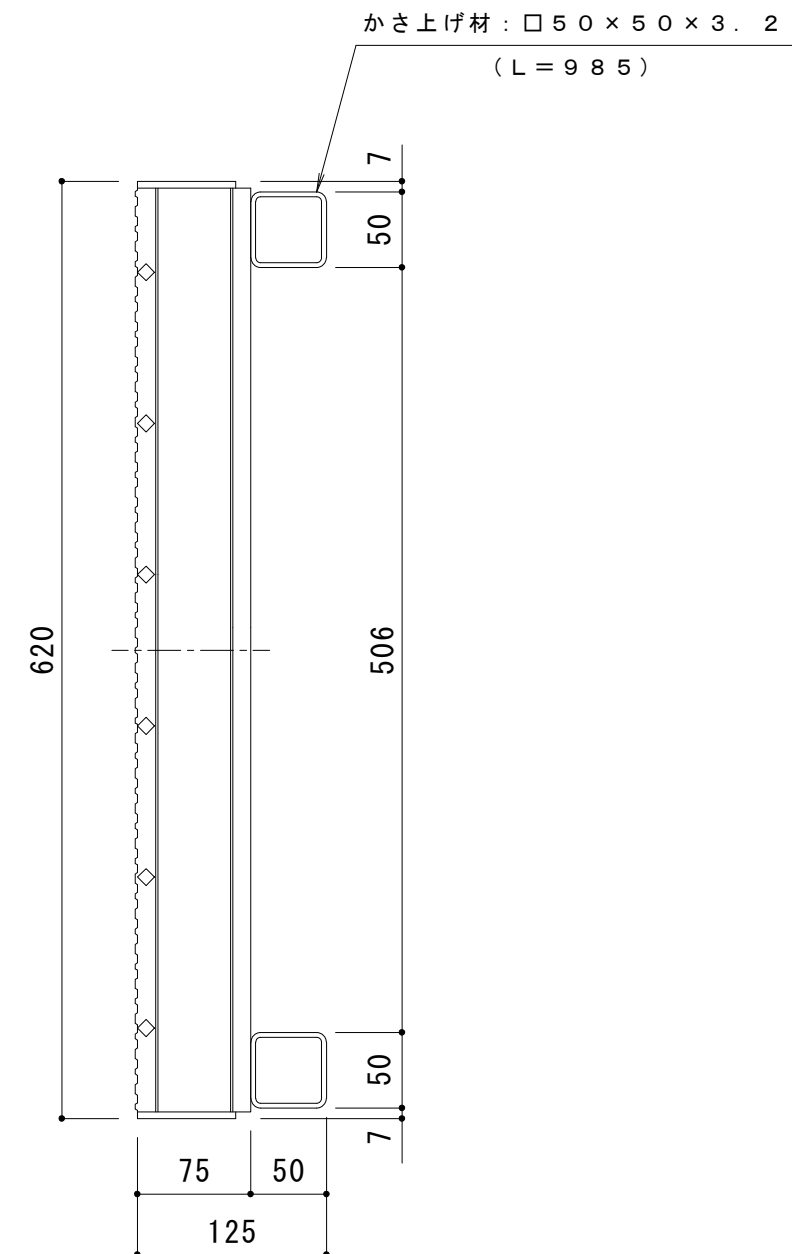


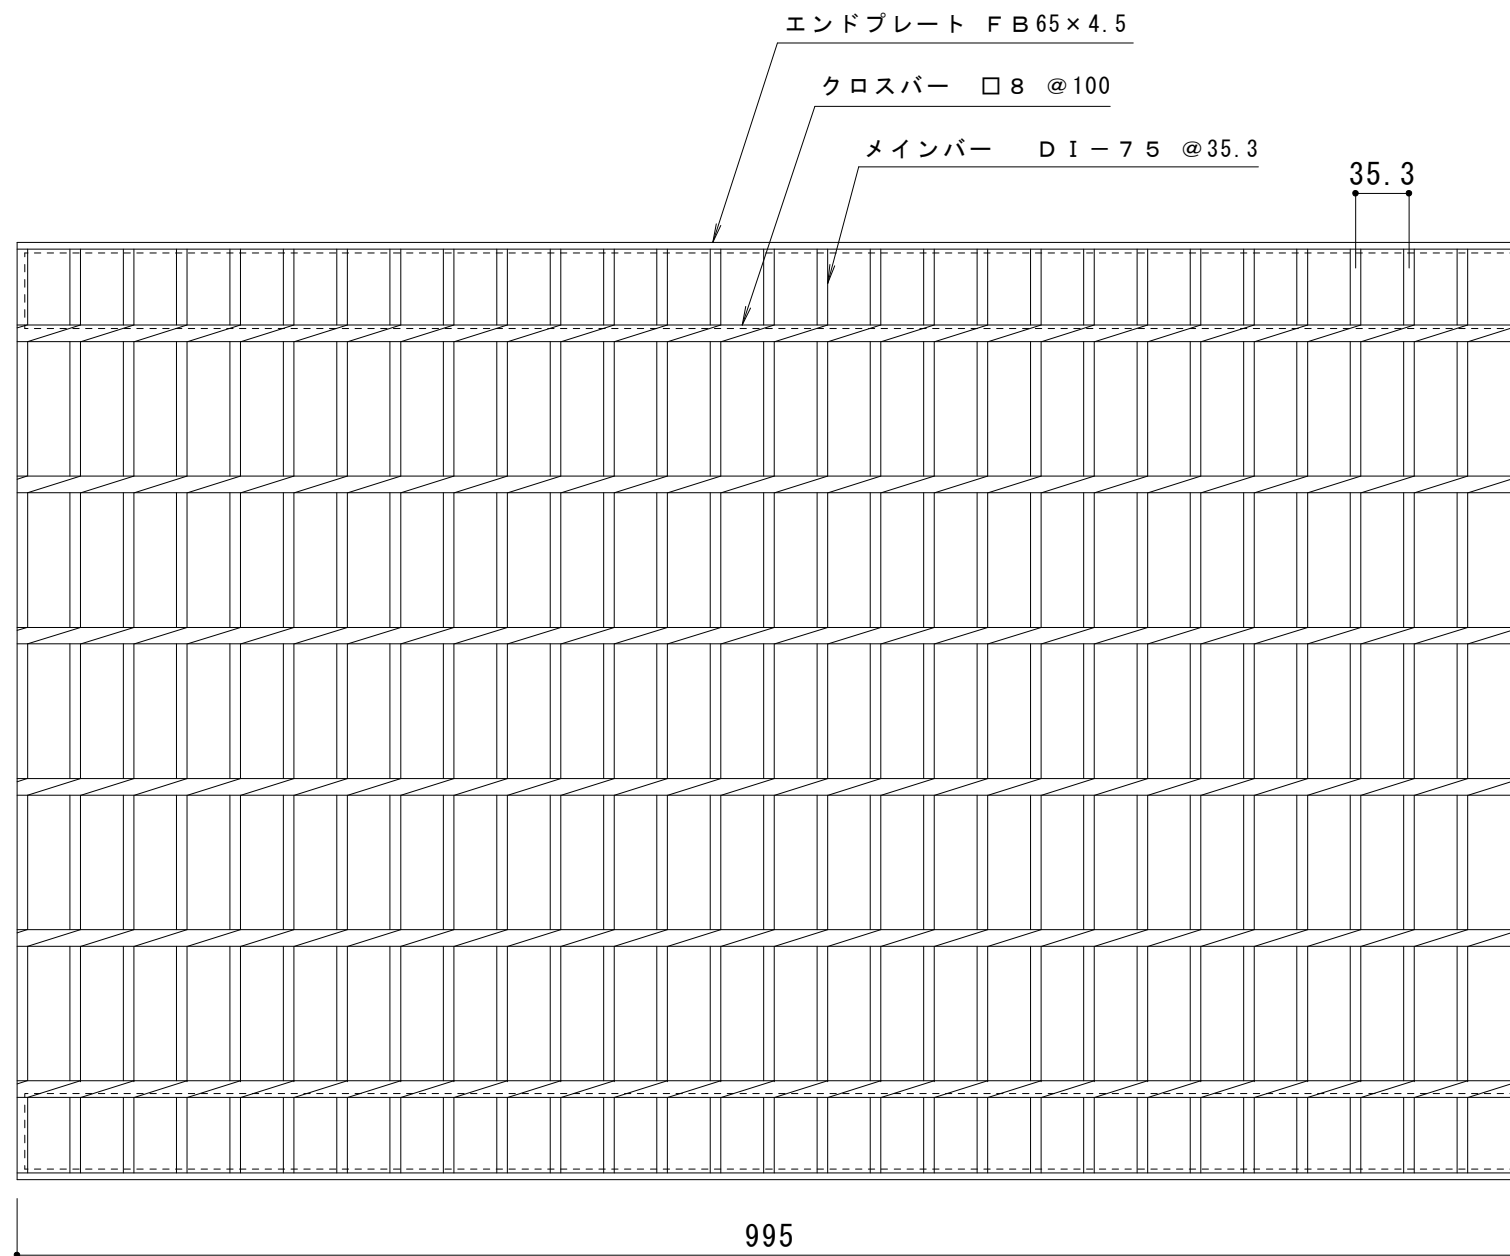

D I - 75 バー形状詳細 S = 1 : 2

※デルタパターンの配列は一定ではありません。

仕 様

ノンスリップタイプ
かさ上げグレーチング H X J 6275B
材質 : SS400 + STKR400
処理 : 溶融亜鉛めっき
定尺 : 995

訂 正	年 ・ 月 ・ 日	内 容	製 図	検 図	工事名称	製図 大 濱	検図 渡 辺 巖	作成年月日	カネソウ株式会社 図 番 3 R G 2 2 7 0 2
	・				図面名称			縮尺	
	・				ノンスリップタイプスチール製グレーチング圧接式JIS型側溝用 H X J 6275B			1 : 5	