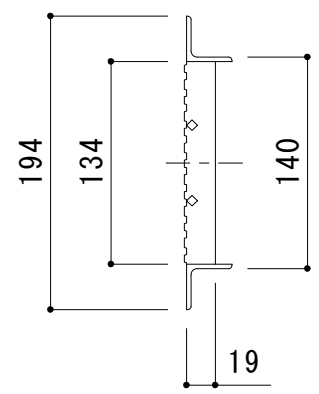
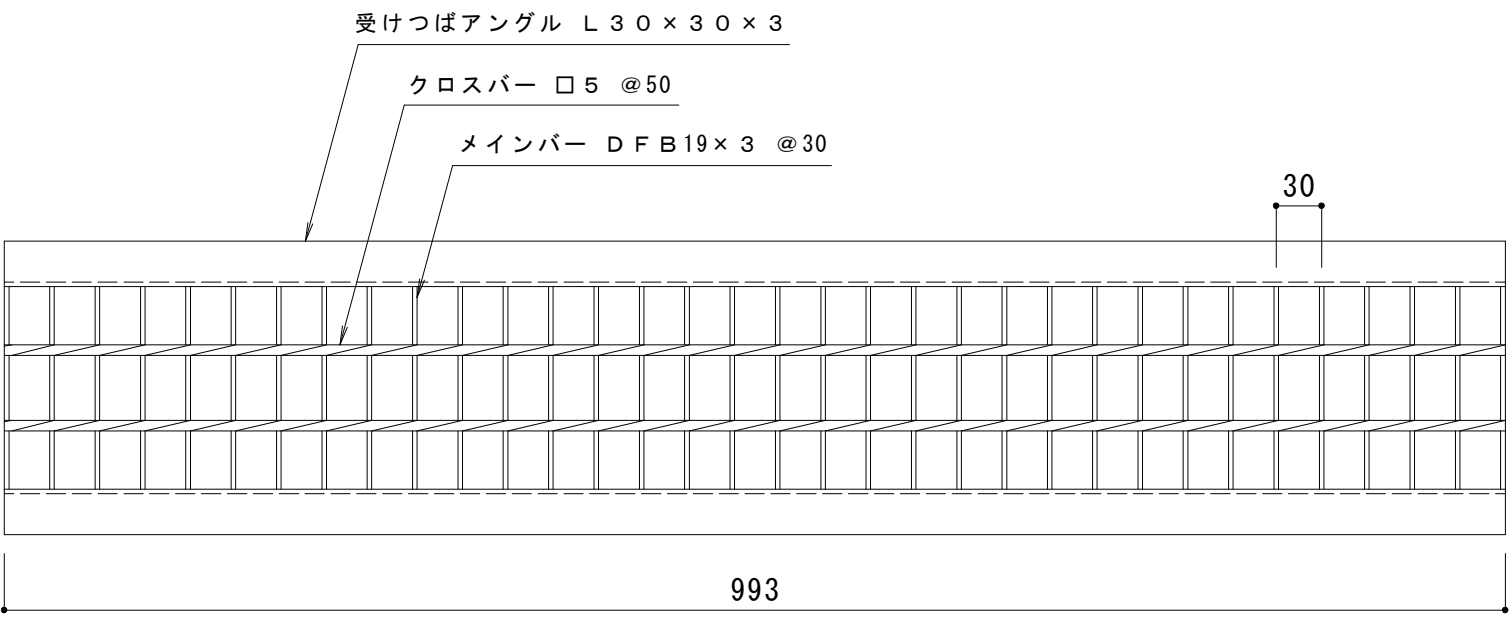


DFB 19 x 3 バー形状詳細 S = 1 : 2

※デルタパターンの配列は一定ではありません。

仕様

ノンスリップタイプ
U字溝用圧接式グレーチング HXUM 21519
材質：SS400
処理：溶融亜鉛めっき
定尺：993

訂 正	年・月・日	内 容	製 図	検 図	工事名称	製図	検図	作成年月日	カネソウ株式会社 3RG35936
	・				図面名称	大濱	渡辺 巖	縮尺	
	・				ノンスリップタイプスチール製グレーチング圧接式歩道U字溝用 HXUM 21519	・		1 : 5	