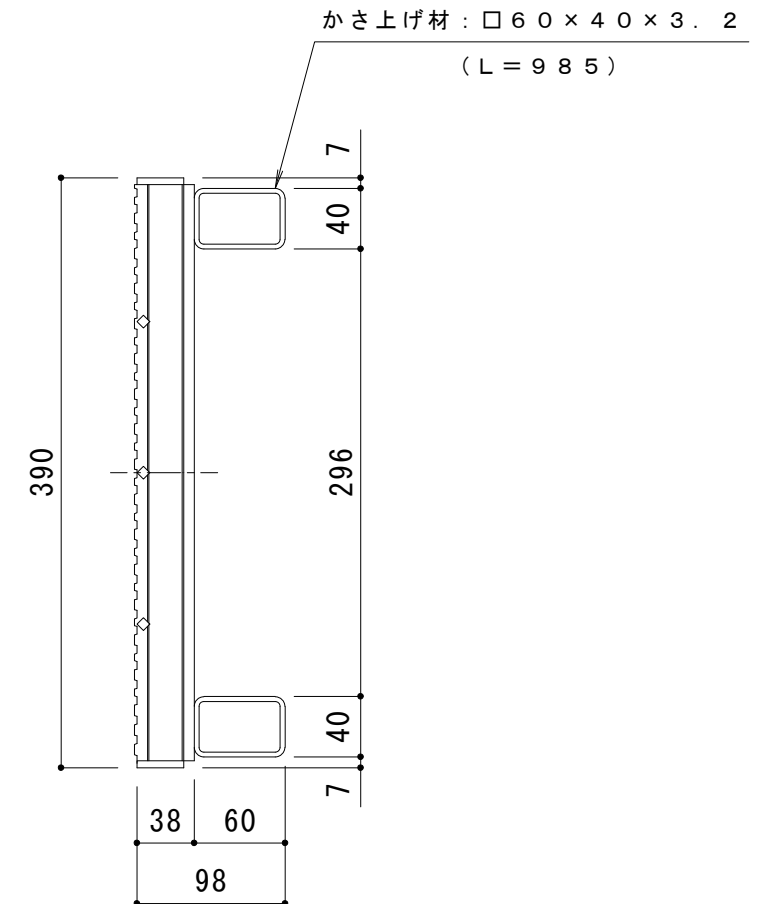
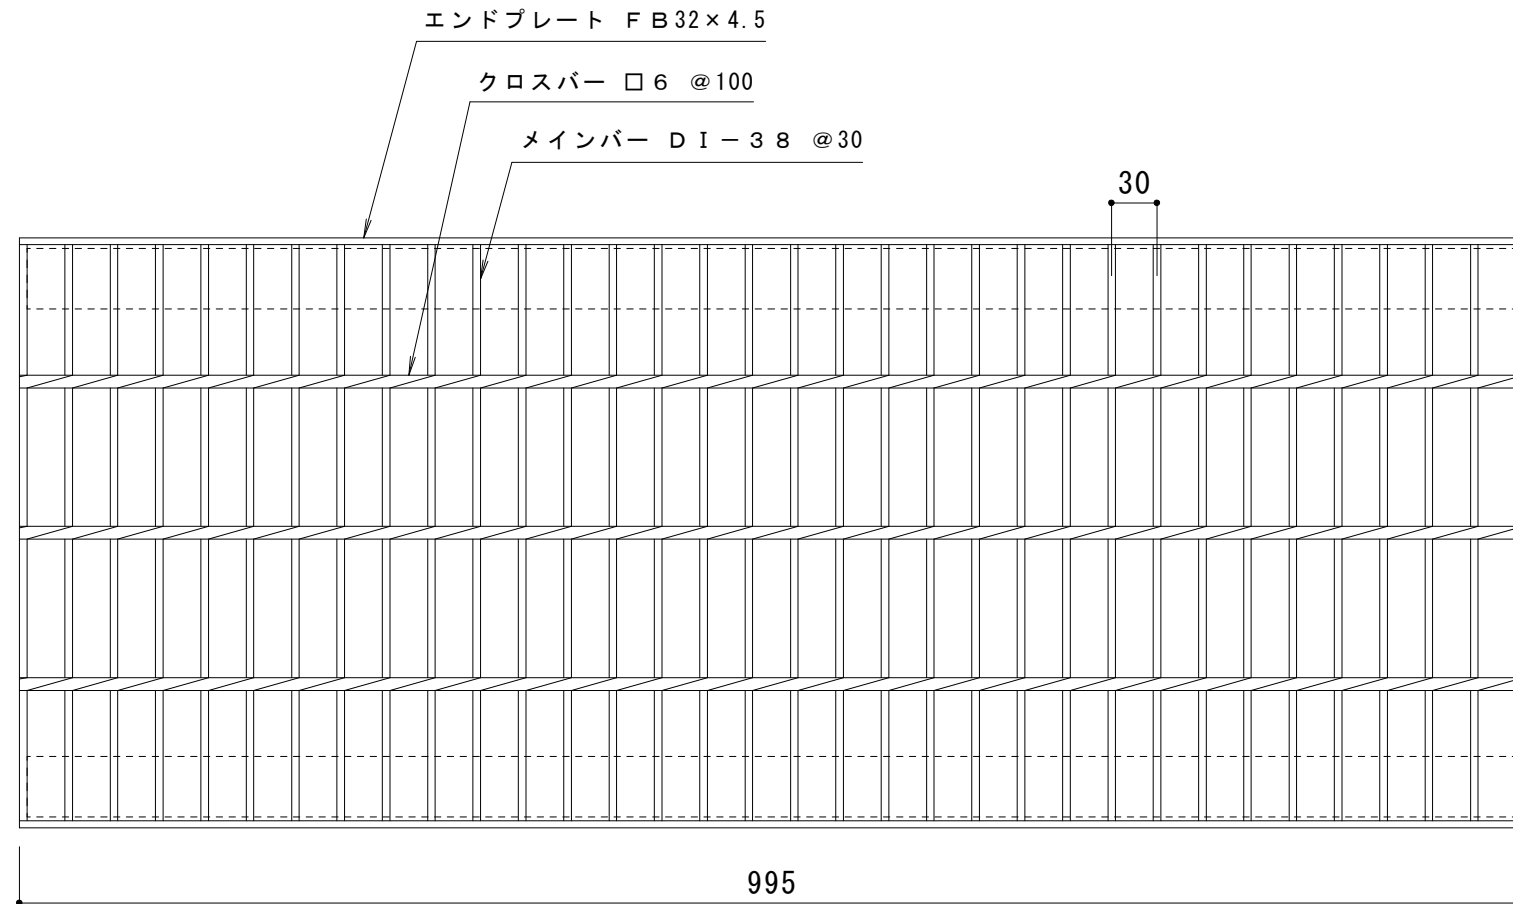


D I - 3 8 バー形状詳細 S = 1 : 2

※デルタパターンの配列は一定ではありません。

仕 様

ノンスリップタイプ
かさ上げグレーチング H X Y 3 9 3 8 B
材質 : S S 4 0 0 + S T K R 4 0 0
処理 : 溶融亜鉛めっき
定尺 : 9 9 5

訂 正	年・月・日	内 容	製 図	検 図	工事名称	製図	検図	作成年月日	カネソウ株式会社 図 番 3 R G 3 4 8 5 2
	・				図面名称	大 濱	渡 辺 巖	縮 尺	
	・				ノンスリップタイプスチール製グレーチング圧接式かさ上げ型側溝用 H X Y 3 9 3 8 B	・		1 : 5	