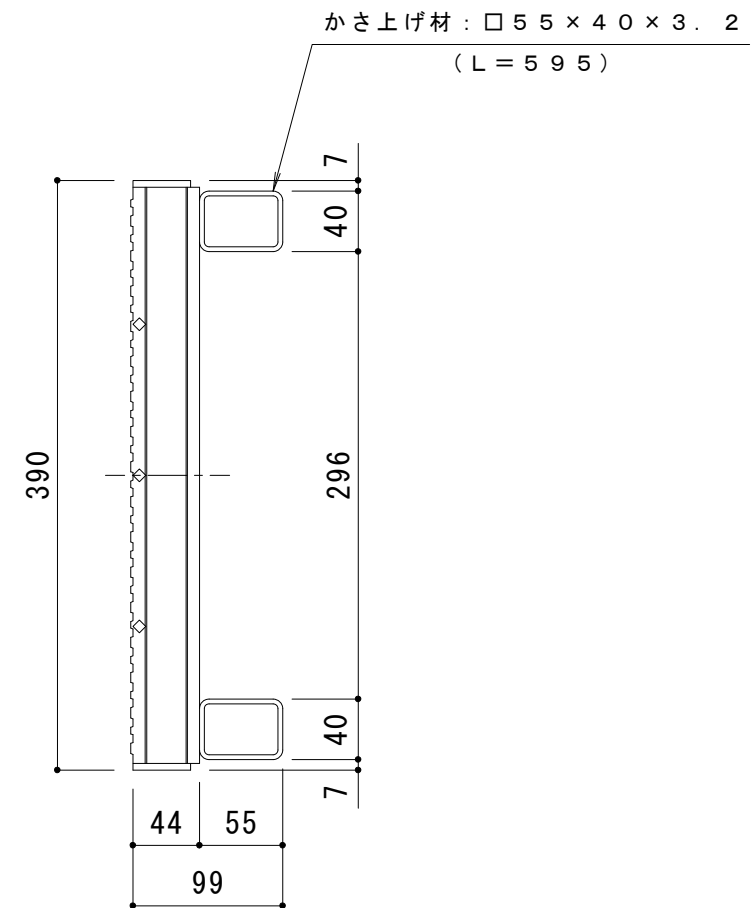
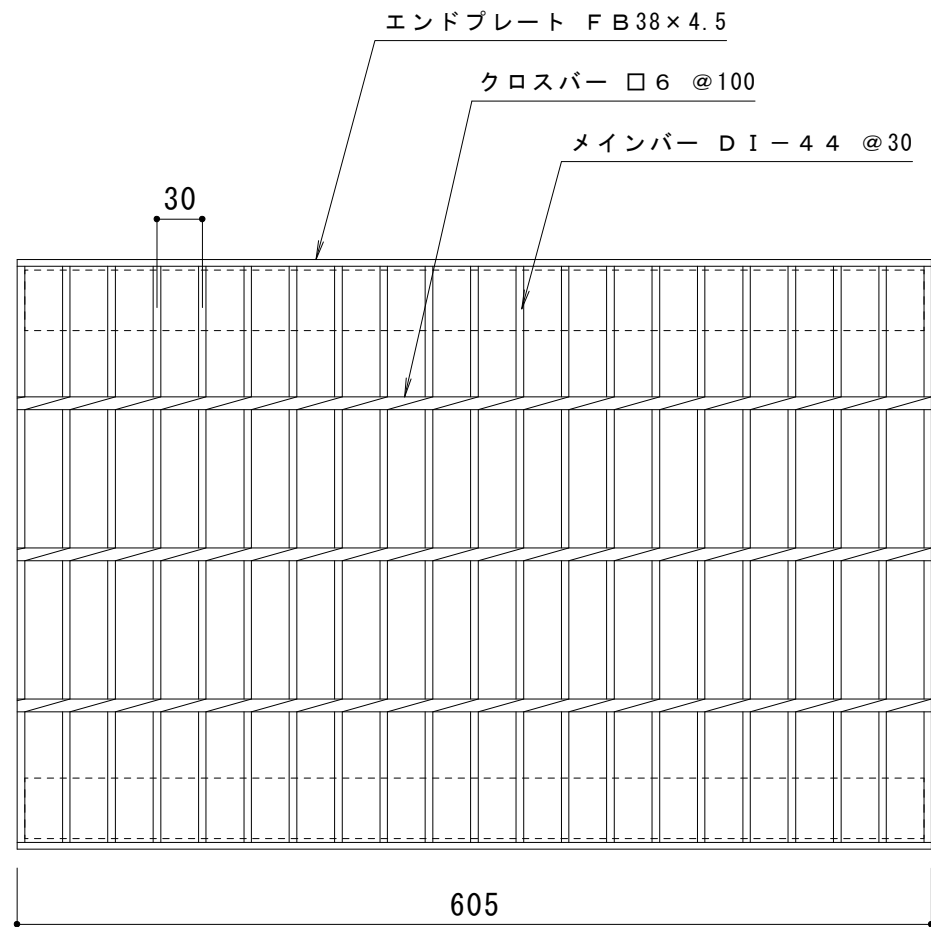


D I - 4 4 バー形状詳細 S = 1 : 2

※デルタパターンの配列は一定ではありません。

仕 様

ノンスリップタイプ
圧接式グレーチング H X Y 3 9 4 4 A
材質 : S S 4 0 0 + S T K R 4 0 0
処理 : 溶融亜鉛めっき
定尺 : 6 0 5

訂 正	年・月・日	内 容	製 図	検 図	工事名称	製 図 大 濱	検 図 渡 辺 巖	作成年月日	カネソウ株式会社 図 番 3 R G 5 0 3 6 0
	・				図面名称			縮尺	
	・				ノンスリップタイプスチール製グレーチング圧接式かさ上げ型側溝用 H X Y 3 9 4 4 A			1 : 5	