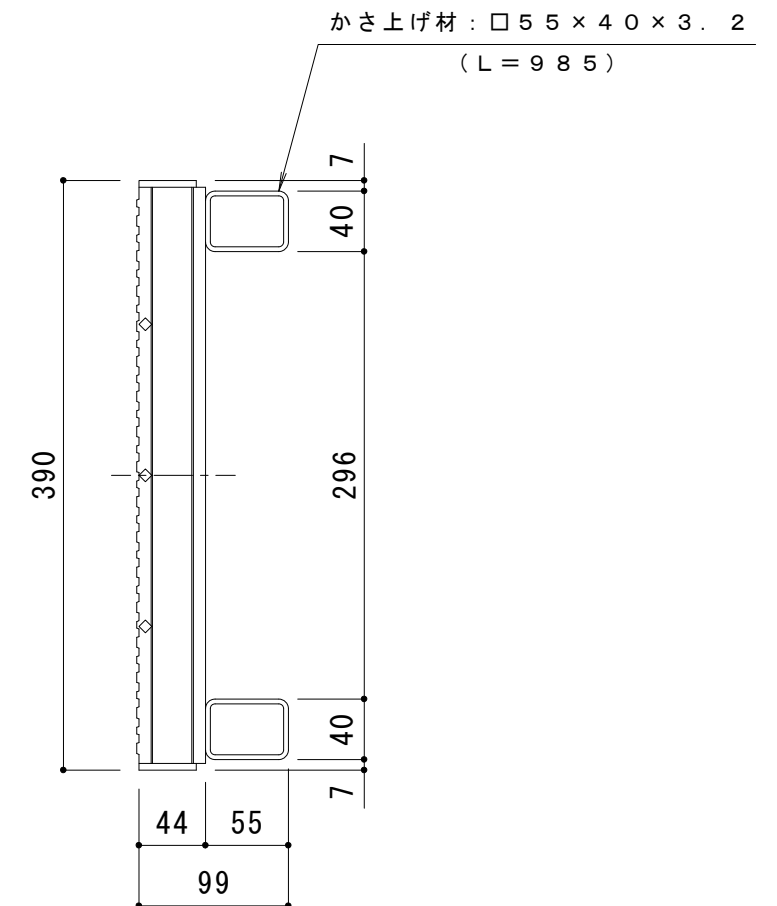
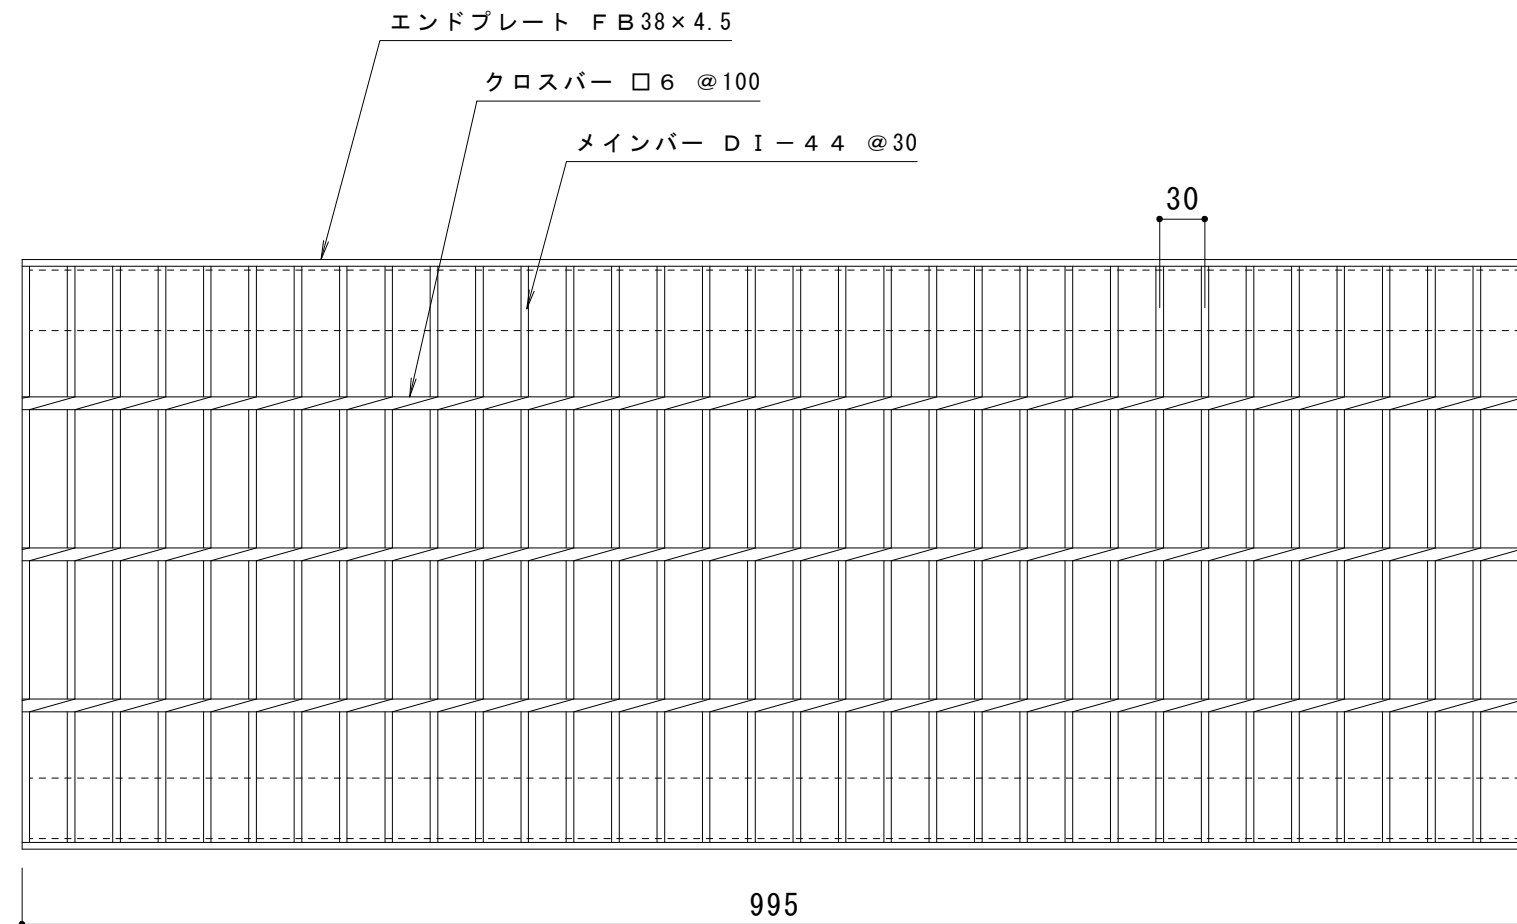


D I - 4 4    バー形状詳細    S = 1 : 2

※デルタパターンの配列は一定ではありません。

仕 様

ノンスリップタイプ  
圧接式グレーチング    H X Y    3 9 4 4 B  
材質 : S S 4 0 0 + S T K R 4 0 0  
処理 : 溶融亜鉛めっき  
定尺 : 9 9 5

|        |                   |     |     |     |                                                       |               |                 |       |                                 |
|--------|-------------------|-----|-----|-----|-------------------------------------------------------|---------------|-----------------|-------|---------------------------------|
| 訂<br>正 | 年   ・   月   ・   日 | 内 容 | 製 図 | 検 図 | 工事名称                                                  | 製図<br><br>大 濱 | 検図<br><br>渡 辺 巖 | 作成年月日 | カネソウ株式会社<br><br>3 R G 2 2 6 4 7 |
|        | ・   ・             |     |     |     | 図面名称                                                  |               |                 | 縮尺    |                                 |
|        | ・   ・             |     |     |     | ノンスリップタイプスチール製グレーチング圧接式かさ上げ型側溝用    H X Y    3 9 4 4 B |               |                 | 1 : 5 |                                 |