
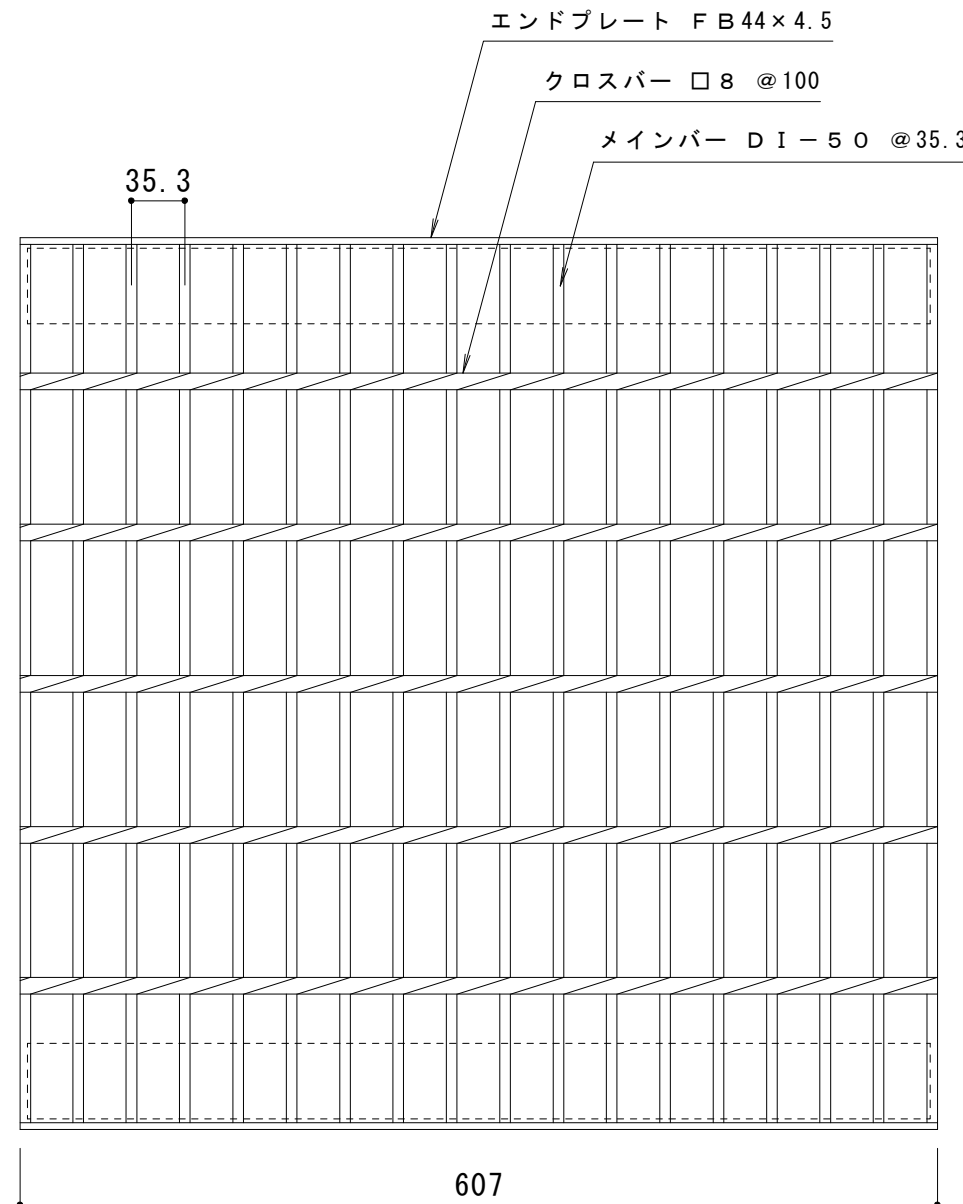


D I - 50 バー形状詳細 S = 1 : 2

※デルタパターンの配列は一定ではありません。

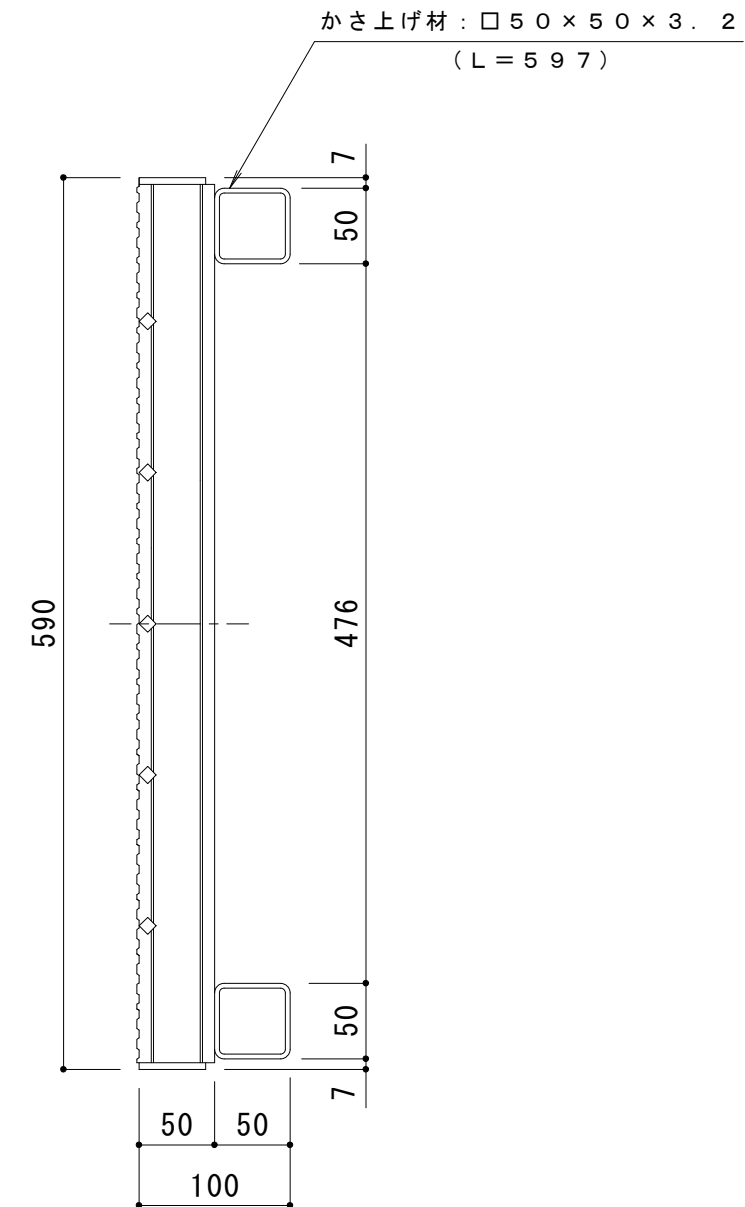

仕 様

ノンスリップタイプ
圧接式グレーチング H X Y 5950A
材質 : S S 400 + S T K R 400
処理 : 溶融亜鉛めっき
定尺 : 607

訂 正	年・月・日	内 容	製 図	検 図	工事名称	製 図 大 濱	検 図 渡 辺 巖	作成年月日	カネソウ株式会社 図 番 3 R G 5 0 3 6 2
	・				図面名称			縮尺	
	・				ノンスリップタイプスチール製グレーチング圧接式かさ上げ型側溝用 H X Y 5950A			1 : 5	