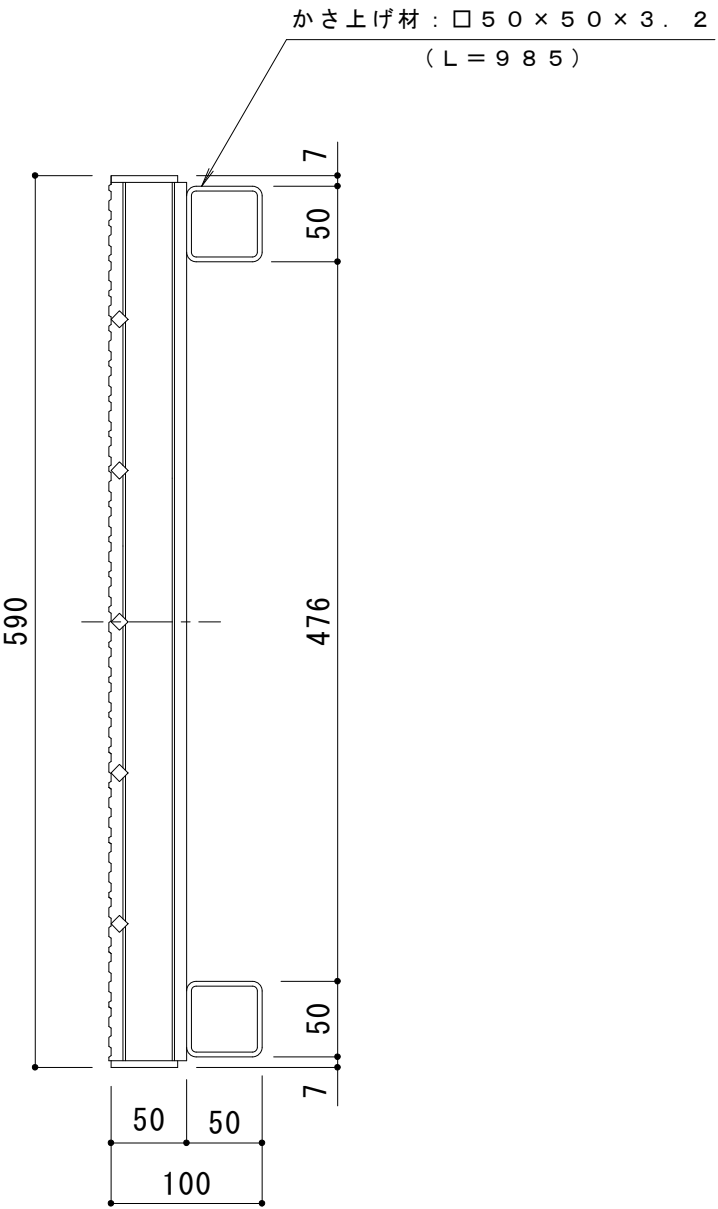
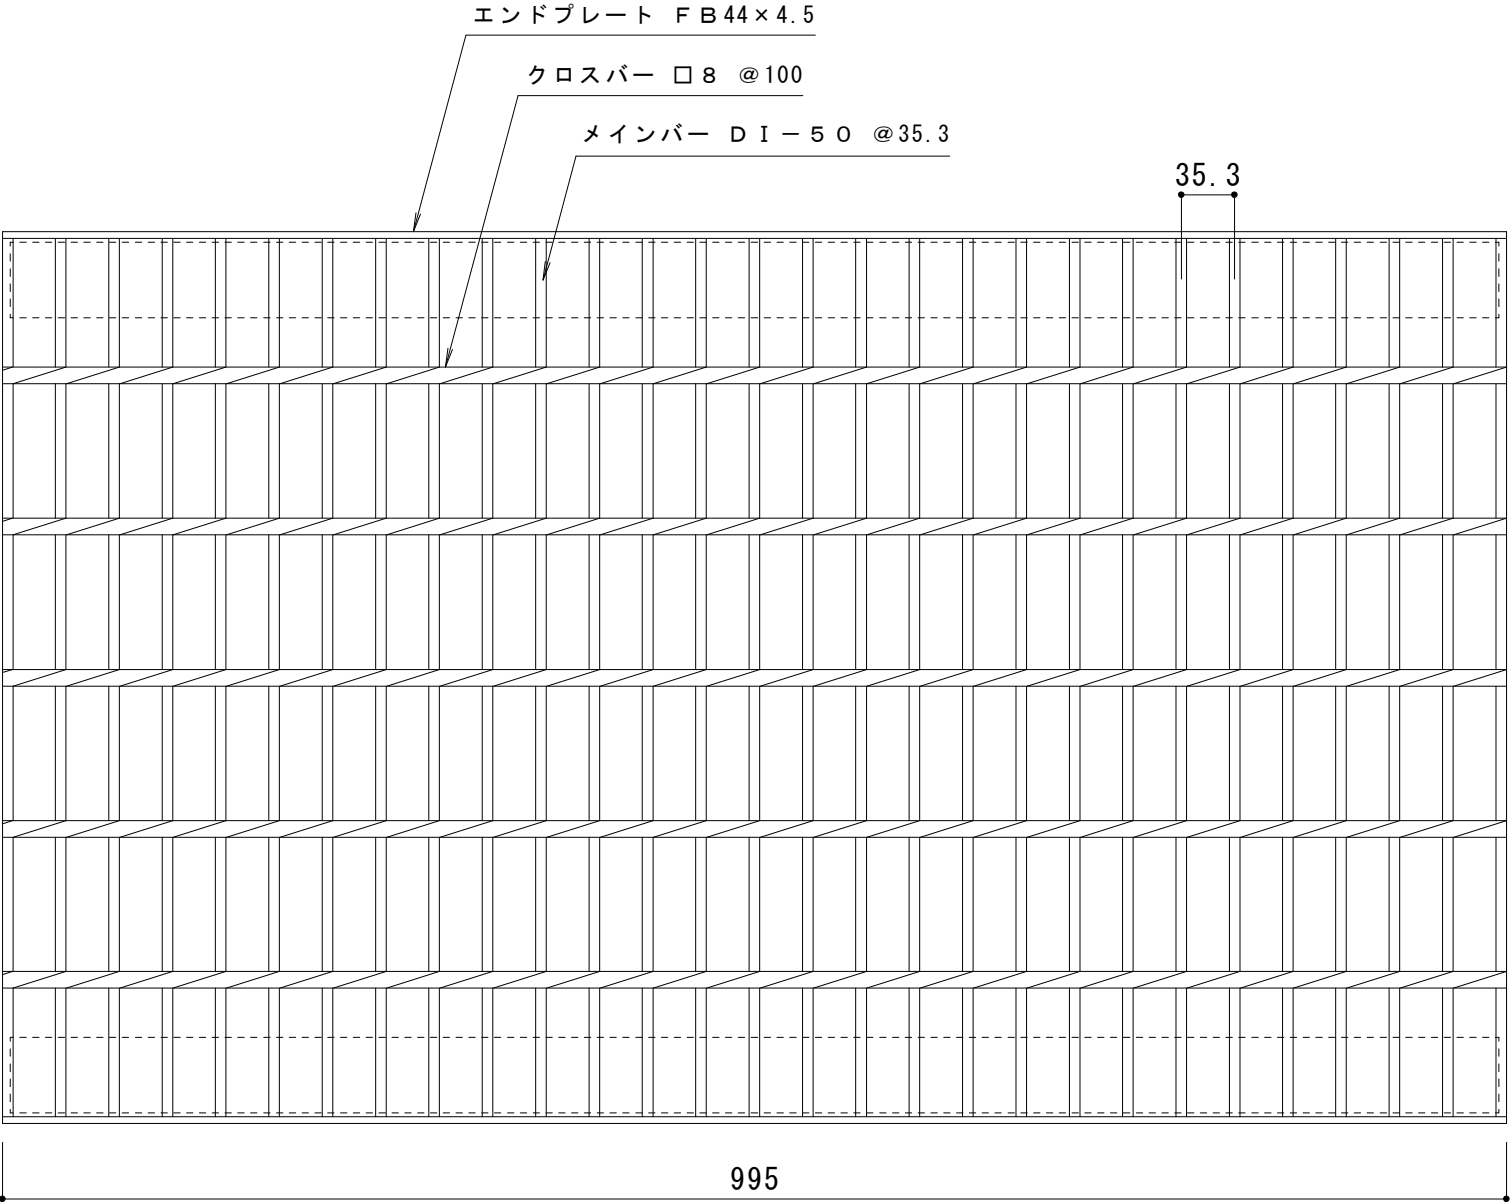


DI-50 バー形状詳細 S=1:2

※デルタパターンの配列は一定ではありません。

仕 様

ノンスリップタイプ
圧接式グレーチング HXY 5950B
材質：SS400+STKR400
処理：熔融亜鉛めっき
定尺：995

訂 正	年・月・日	内 容	製 図	検 図	工事名称	製図 大 濱	検図 渡 辺 巖	作成年月日	図 番 3 R G 5 0 3 6 3
	・				図面名称			縮尺	
	・				ノンスリップタイプスチール製グレーチング圧接式かさ上げ型側溝用 HXY 5950B			1 : 5	