

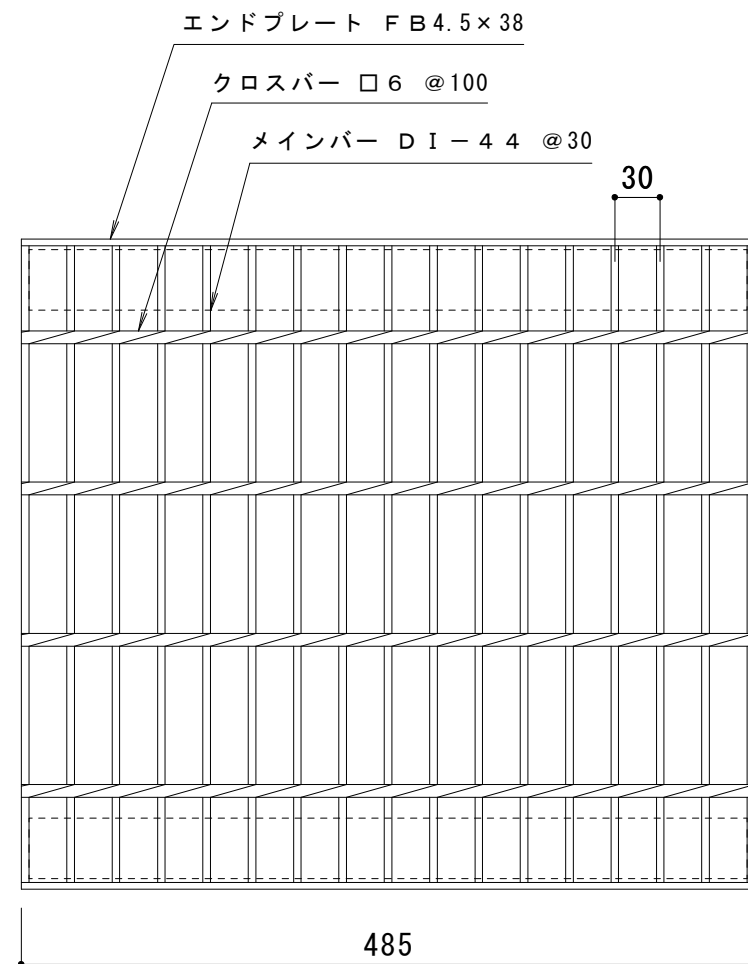


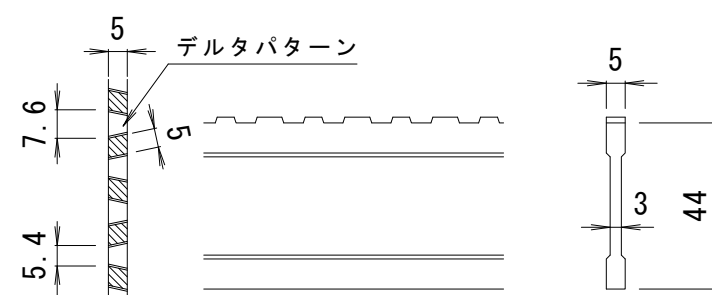

かさ上げ材 : □ 6 5 × 4 0 × 3 . 2
(L = 4 7 5)

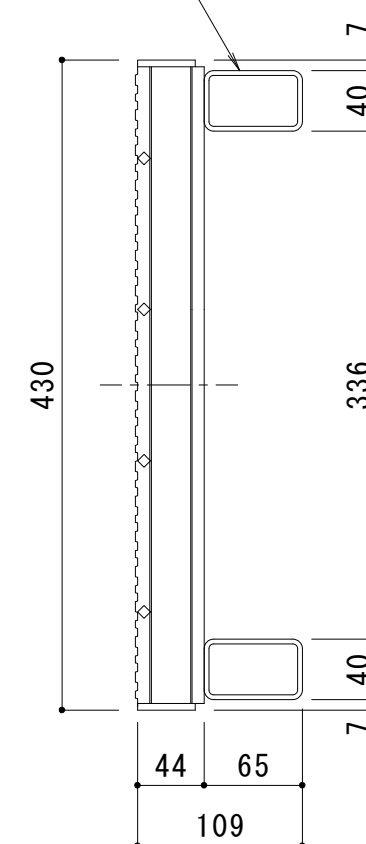

D I - 4 4 バー形状詳細 S = 1 : 2

※デルタパターンの配列は一定ではありません。

仕 様

ノンスリップタイプ
かさ上げグレーチング H X Y - K 4 3 4 4 A
材質 : S S 4 0 0 + S T K R 4 0 0
処理 : 溶融亜鉛めっき
定尺 : 4 8 5

訂 正	年	・	月	・	日	内	容	製	図	検	図	工事名称	製図 大 濱 ・	検図 渡 辺 巖 ・	作成年月日	カネソウ株式会社	
	・	・										図面名称 かさあげ型 ノンスリップタイプ 国土交通省型側溝用 スチール製グレーチング HXY-K 4344A			縮尺 1 : 5		図番 3 R G 4 9 2 5 6
	・	・															
	・	・															