
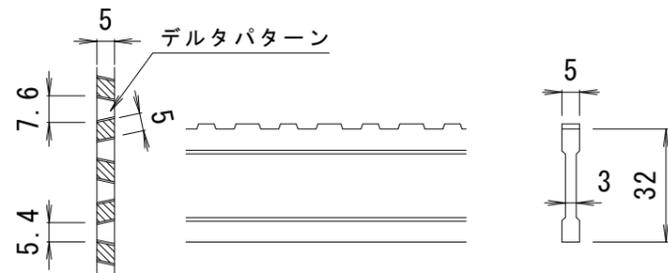


かさ上げ材 : □65×40×3.2
(L=985)

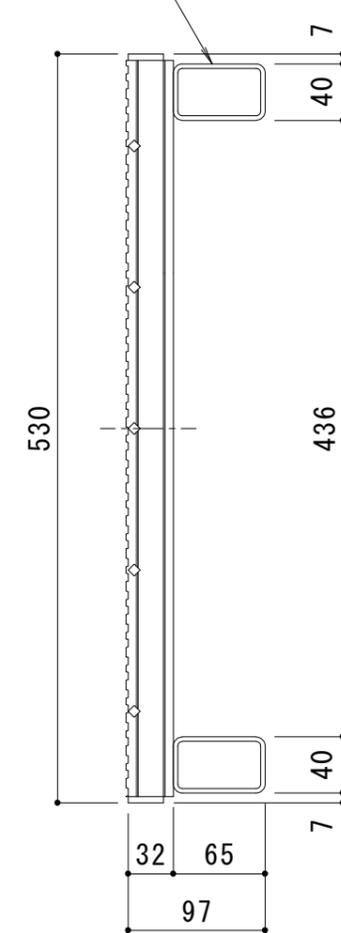

DI-32 バー形状詳細 S=1:2

※デルタパターンの配列は一定ではありません。

仕様

ノンスリップタイプ
かさ上げグレーチング HXY-K 5332B
材質 : SS400+STKR400
処理 : 溶融亜鉛めっき
定尺 : 995

訂 正	年・月・日	内	容	製	図	検	図	工事名称	製	図	検	図	作成年月日	カネノウ株式会社 図番 3RG35807
	・							図面名称	大	濱	渡	巖	縮尺	
	・							かさあげ型 ノンスリップタイプ 国土交通省型側溝用 スチール製グレーチング HXY-K 5332B	・	・	・	・	1:5	