
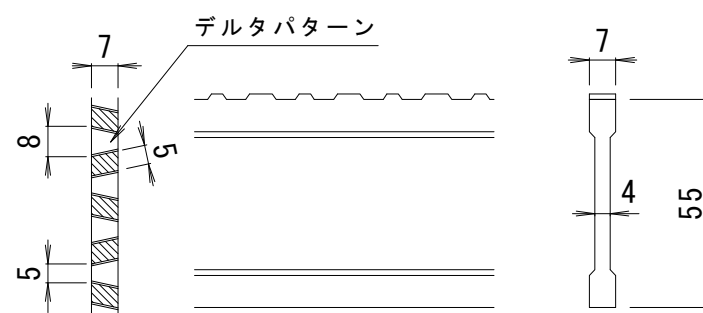
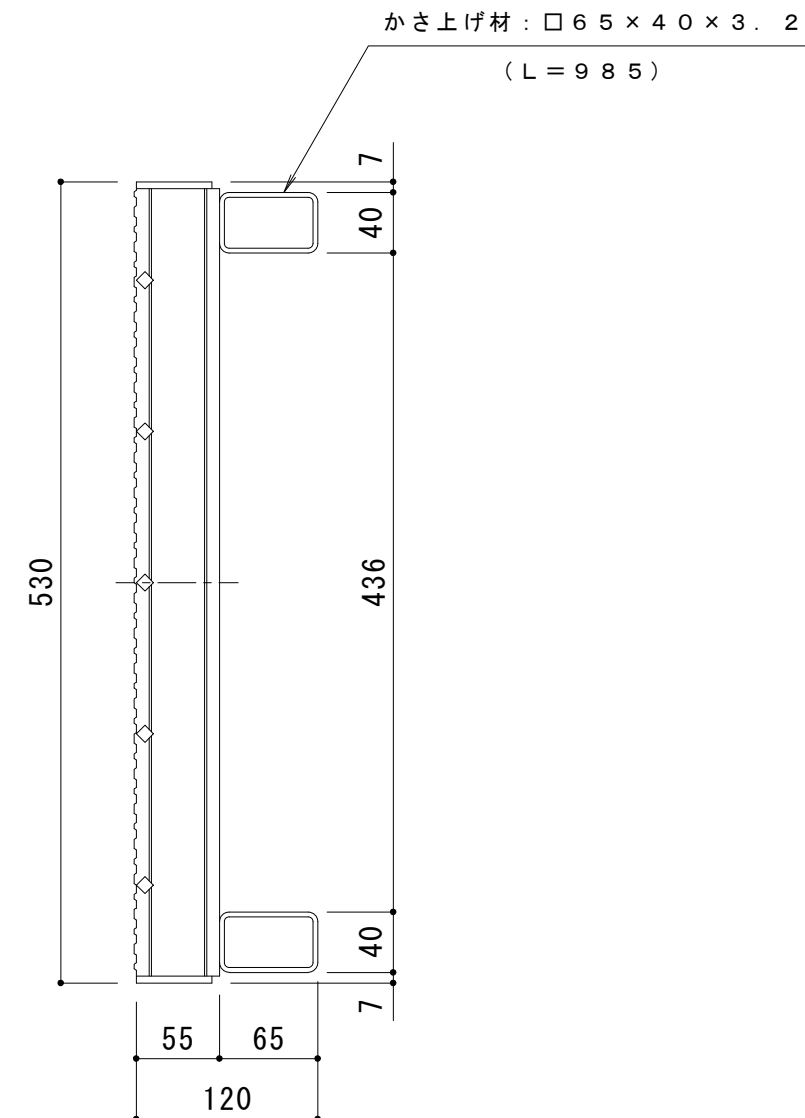


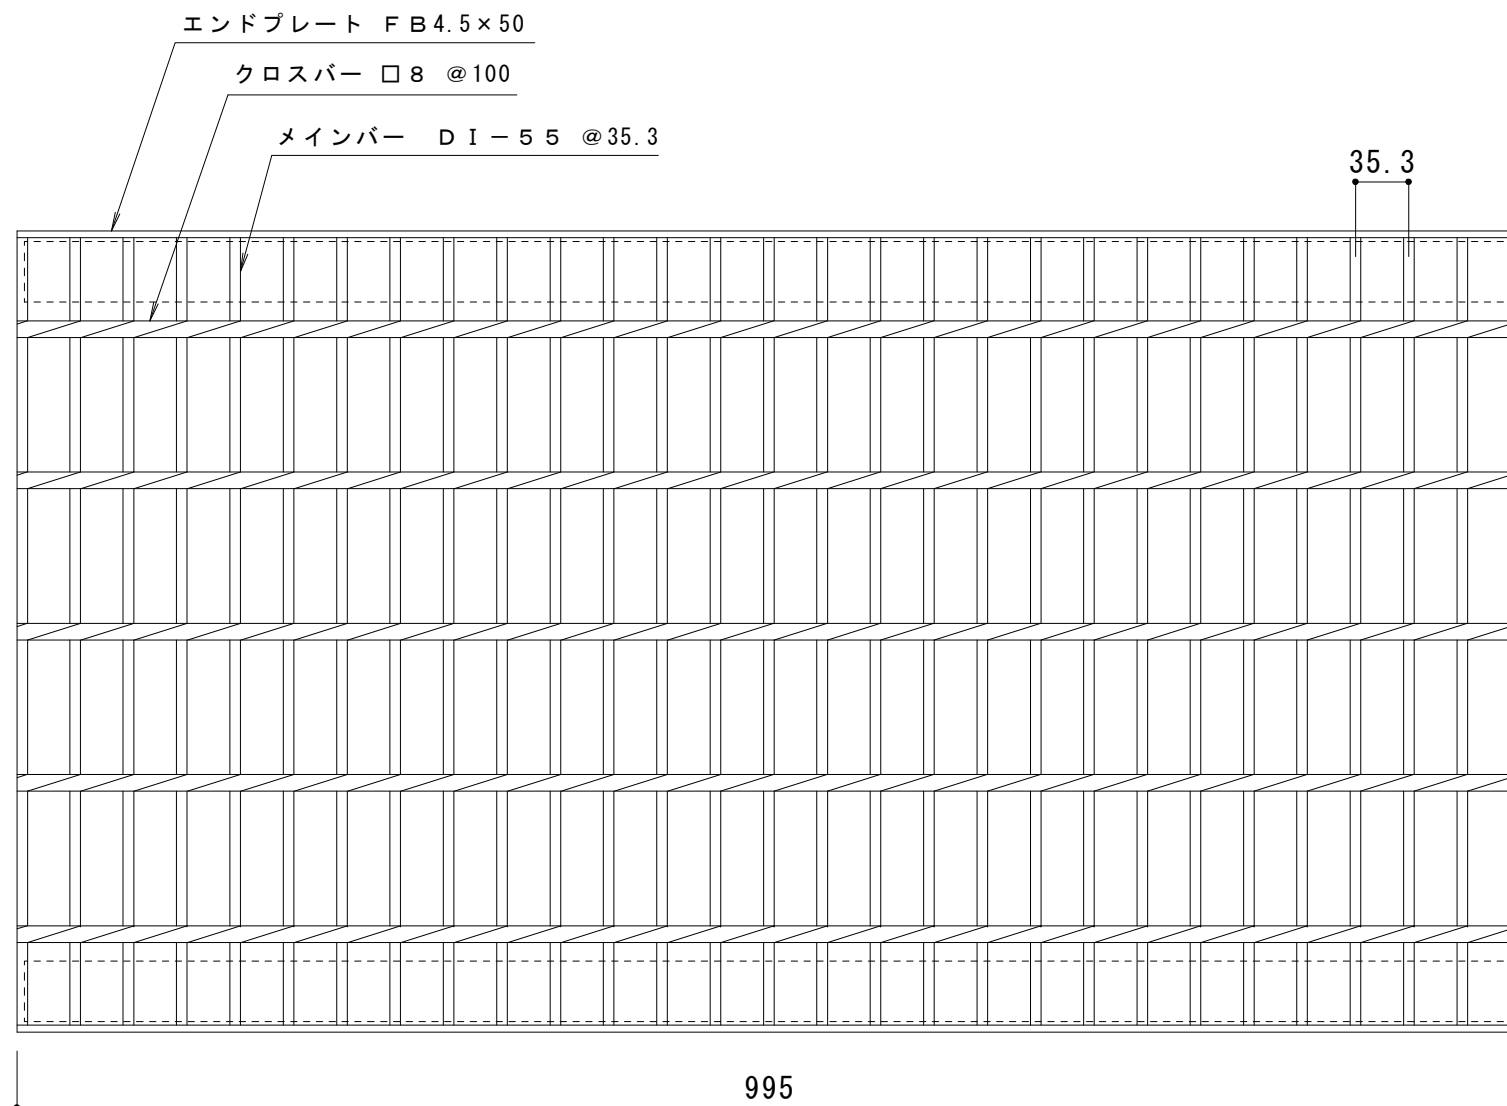

D I - 5 5 バー形状詳細 S = 1 : 2

※デルタパターンの配列は一定ではありません。

仕 様

ノンスリップタイプ
かさ上げグレーチング HXY-K 5355B
材質 : SS400+STKR400
処理 : 溶融亜鉛めっき
定尺 : 995

訂 正	年 ・ 月 ・ 日	内 容	製 図	検 図	工事名称	製 図	検 図	作成年月日	カネソウ株式会社 3 R G 4 9 2 5 9
	・ ・				図面名称 かさあげ型 ノンスリップタイプ 国土交通省型側溝用 スチール製グレーチング HXY-K 5355B	大 濱	渡 辺 巖	縮 尺	
	・ ・					・		1 : 5	