
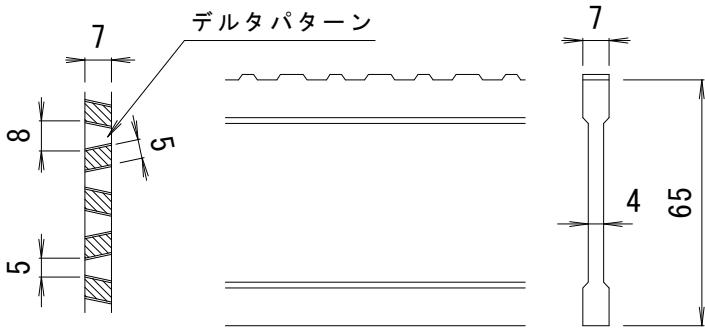
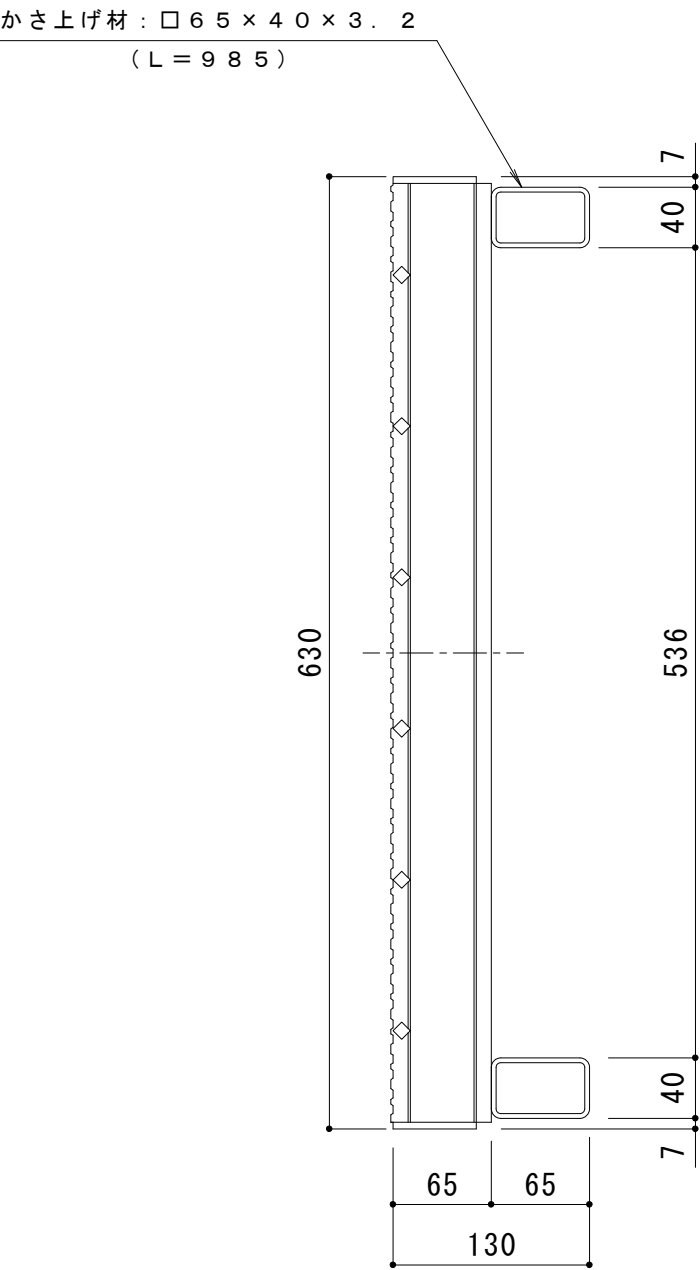


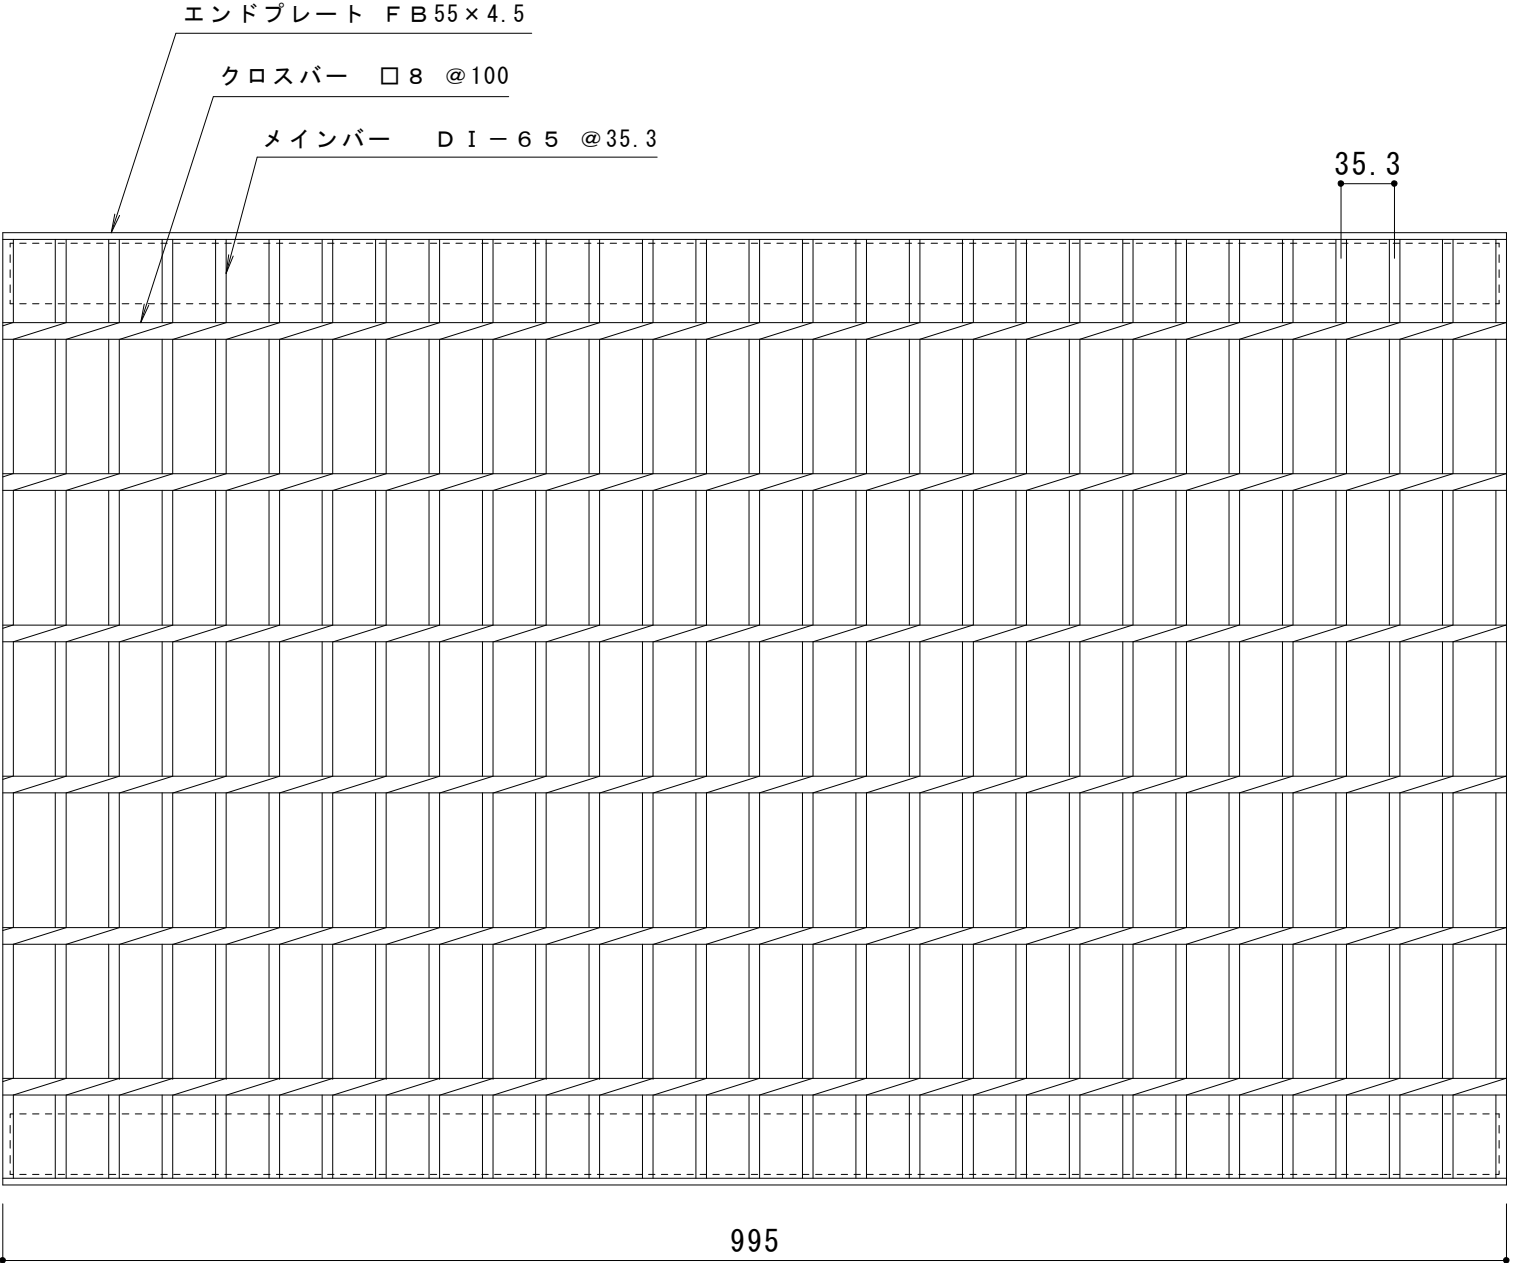

D I - 6 5 バー形状詳細 S = 1 : 2

※デルタパターンの配列は一定ではありません。

仕 様

ノンスリップタイプ
グかさ上げレーチング H X Y - K 6 3 6 5 B
材質 : S S 4 0 0 + S T K R 4 0 0
処理 : 溶融亜鉛めっき
定尺 : 9 9 5

訂 正	年 ・ 月 ・ 日	内 容	製 図	検 図	工事名称	製図	検図	作成年月日	カネソウ株式会社 3 R G 2 9 4 0 0
	・ ・				図面名称 ノンスリップタイプスチール製グレーチング	大 濱	渡 辺 巖	縮 尺	
	・ ・				圧接式かさ上げ国土交通省型側溝用 H X Y - K 6 3 6 5 B	・		1 : 5	