

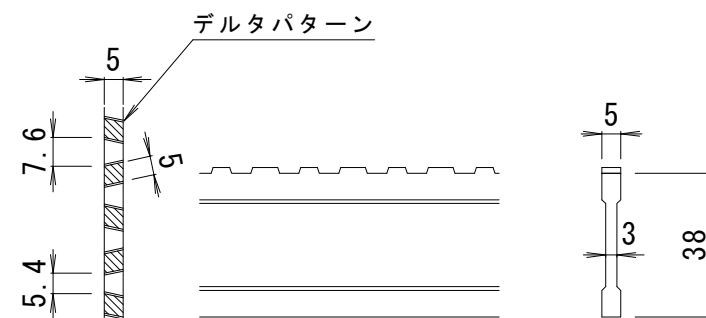


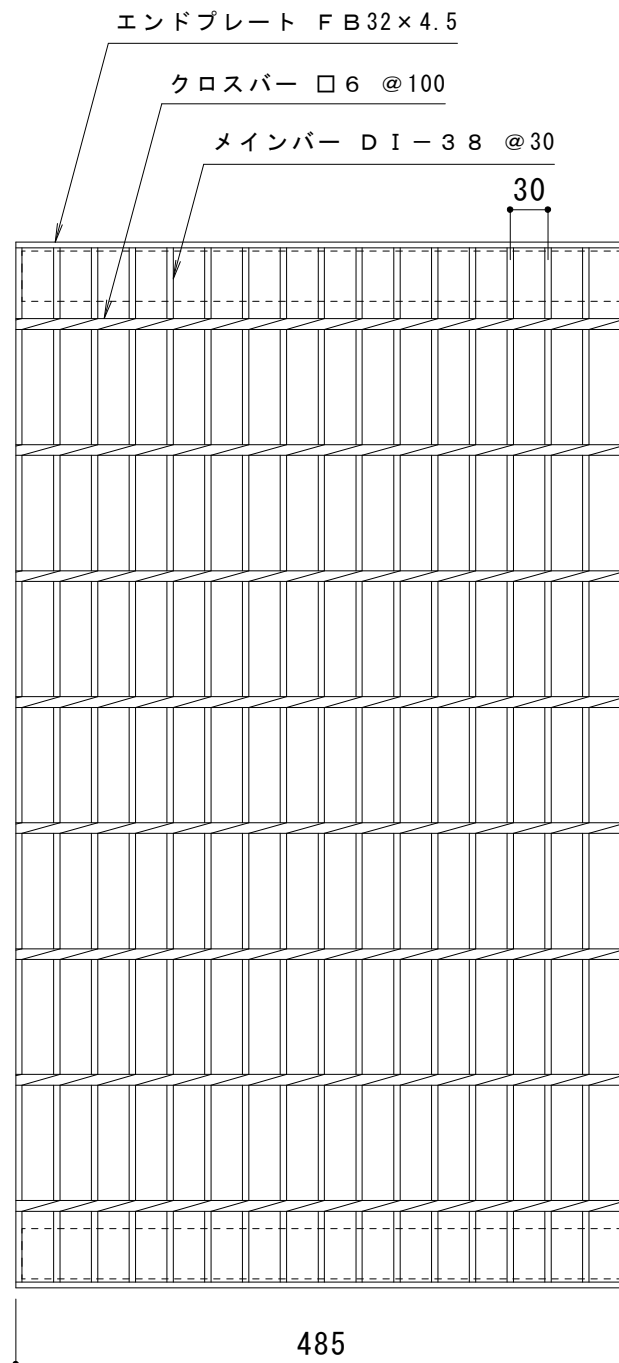

DI - 38 バー形状詳細 S = 1 : 2

※デルタパターンの配列は一定ではありません。

かさ上げ材 : □ 60 x 40 x 3.2
(L = 475)

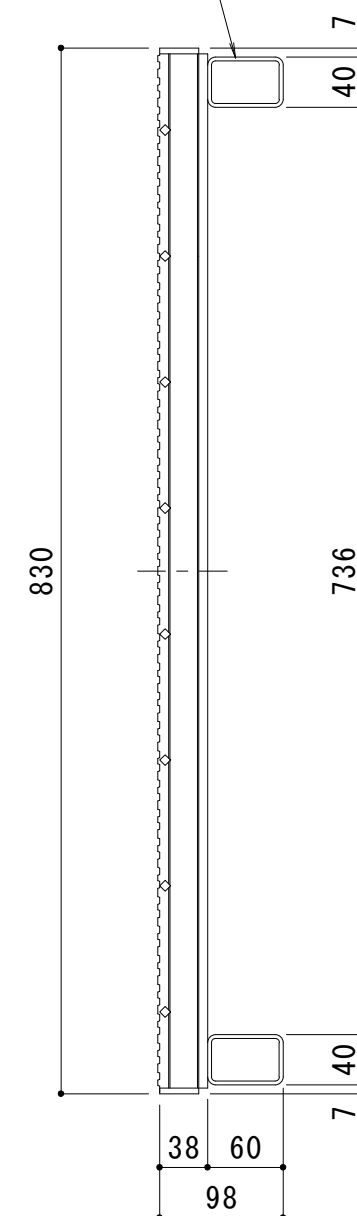

仕様

ノンスリップタイプ
かさ上げグレーチング HXY-K 8338A
材質 : SS400 + STKR400
処理 : 溶融亜鉛めっき
定尺 : 485

訂 正	年・月・日	内 容	製 図	検 図	工事名称	製図	検図	作成年月日	カネソウ株式会社 3RG49266
	・				図面名称 ノンスリップタイプスチール製グレーチング	大濱	渡辺 巖	縮尺	
	・				圧接式かさ上げ国土交通省型側溝用 HXY-K 8338A	・		1 : 6	