
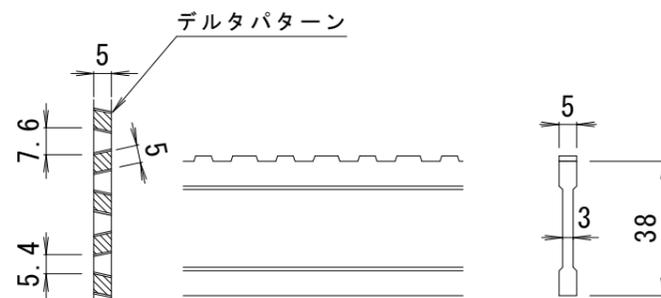


かさ上げ材 : □60×40×3.2
(L=985)

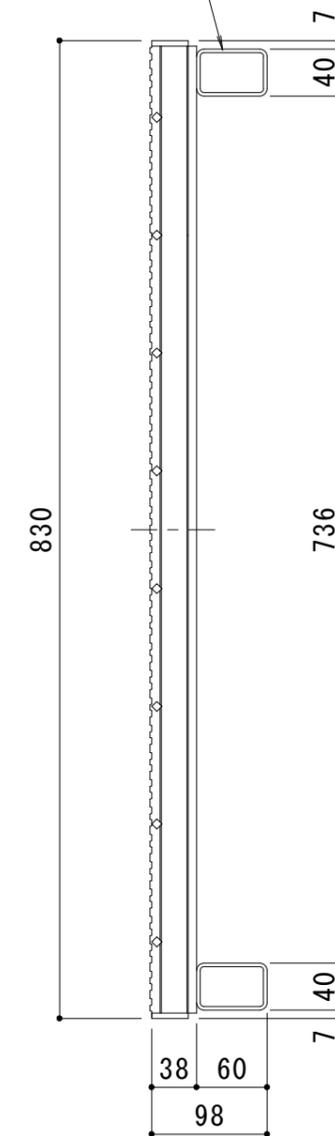

DI-38 バー形状詳細 S=1:2

※デルタパターンの配列は一定ではありません。

仕様

ノンスリップタイプ
かさ上げグレーチング HXY-K 8338B
材質 : SS400+STKR400
処理 : 溶融亜鉛めっき
定尺 : 995

訂 正	年・月・日	内	容	製	図	検	図	工事名称	製	図	検	図	作成年月日	カネノウ株式会社 3RG49267
	・							図面名称 ノンスリップタイプスチール製グレーチング 圧接式かさ上げ国土交通省型側溝用 HXY-K 8338B	大濱	渡辺	厳	縮尺 1:6	図番	