


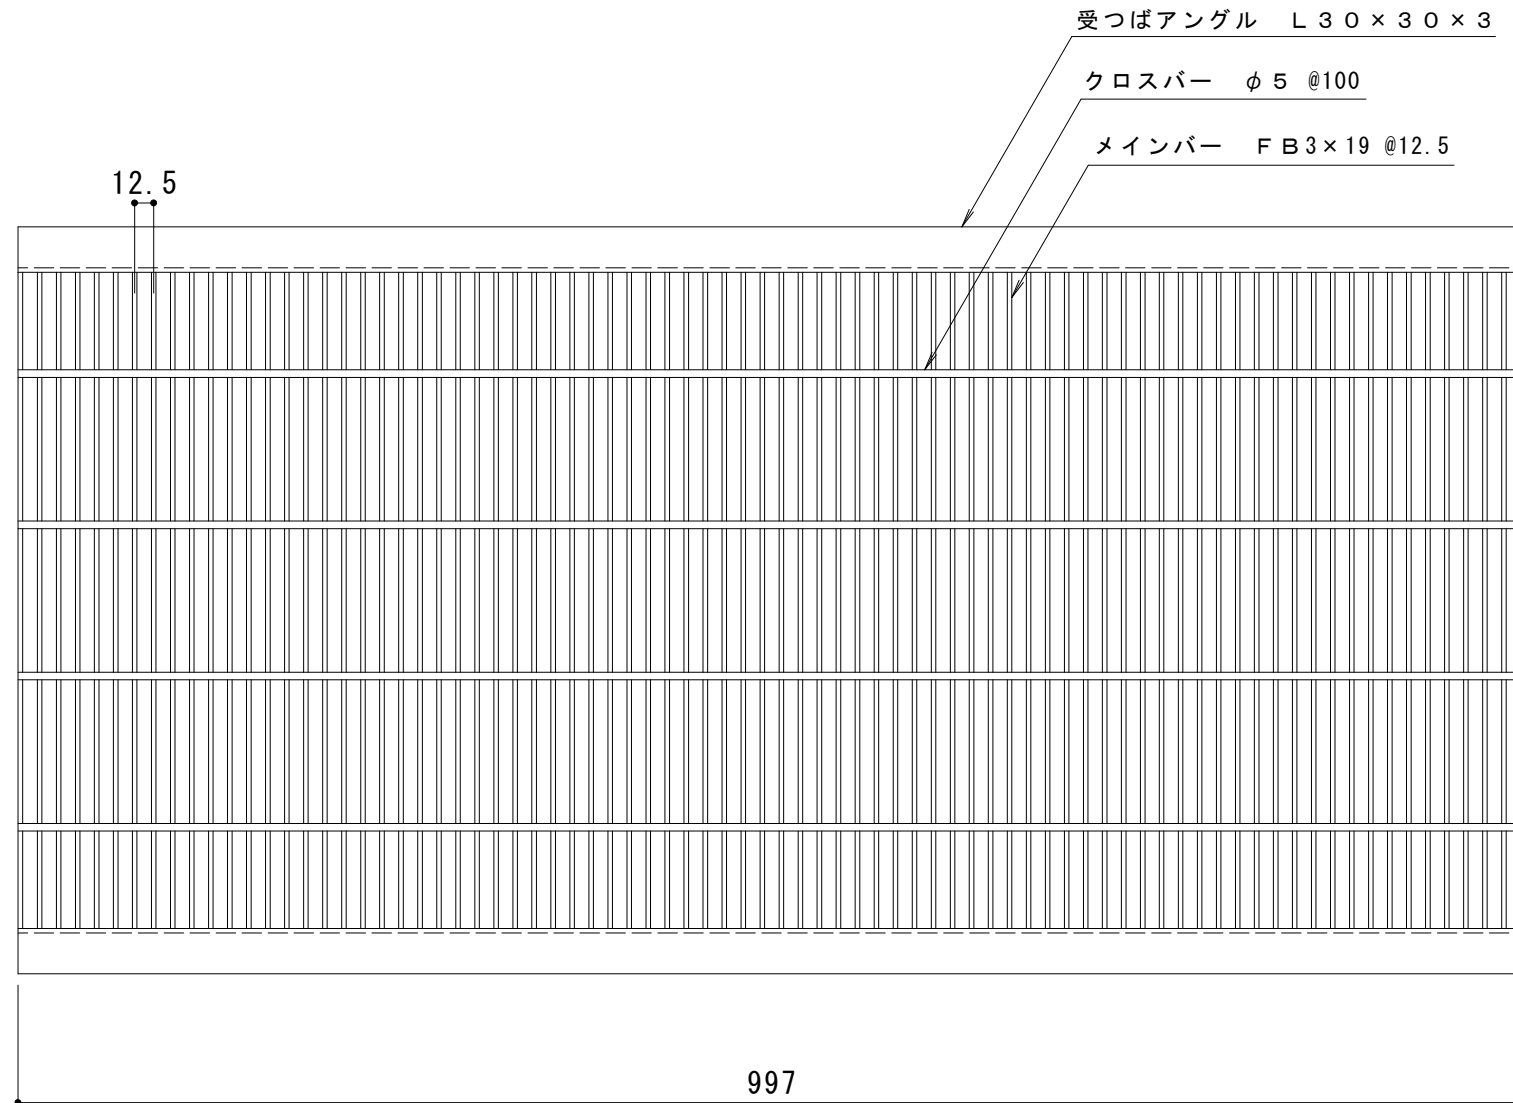

仕 様

スチール製グレーチング 細目プレーンタイプ 歩道U字溝用
QSHU 4519
材質：SS400
処理：溶融亜鉛めっき
定尺：997
質量：19.1kg/枚

強 度	歩行用
等分布荷重	5.0kN/m ²
衝撃係数	0

適用U形側溝および、設置場所について

- ・適用U形側溝
JIS A 5372 推奨仕様E-1 U形側溝、推奨仕様E-2 上ぶた式U形側溝の本体に適用します。
- ・設置場所
適用荷重 歩行用は、歩道にお使いいただけます。

訂 正	年・月・日	内 容	製 図	検 図	工事名称	製 図	検 図	作成年月日	カネソウ株式会社 縮尺 1 : 5 図 番 3 R G 8 8 9 0 3
	・				図面名称 スチール製グレーチング 細目プレーンタイプ 歩道U字溝用 QSHU 4 5 1 9	真鍋有紀	星野和彦		
	・								
	・								