
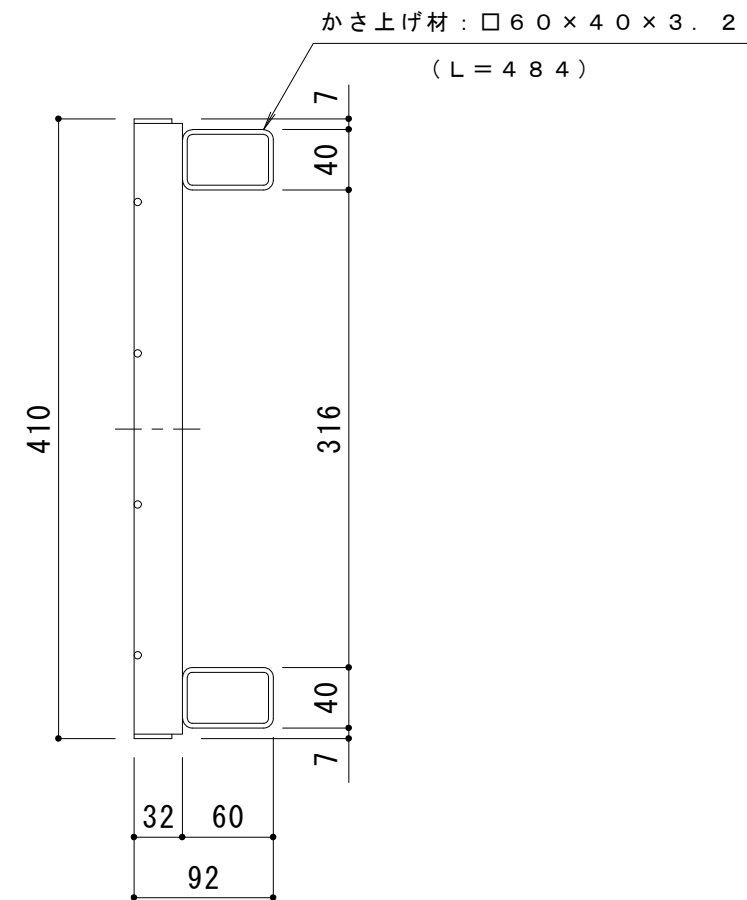


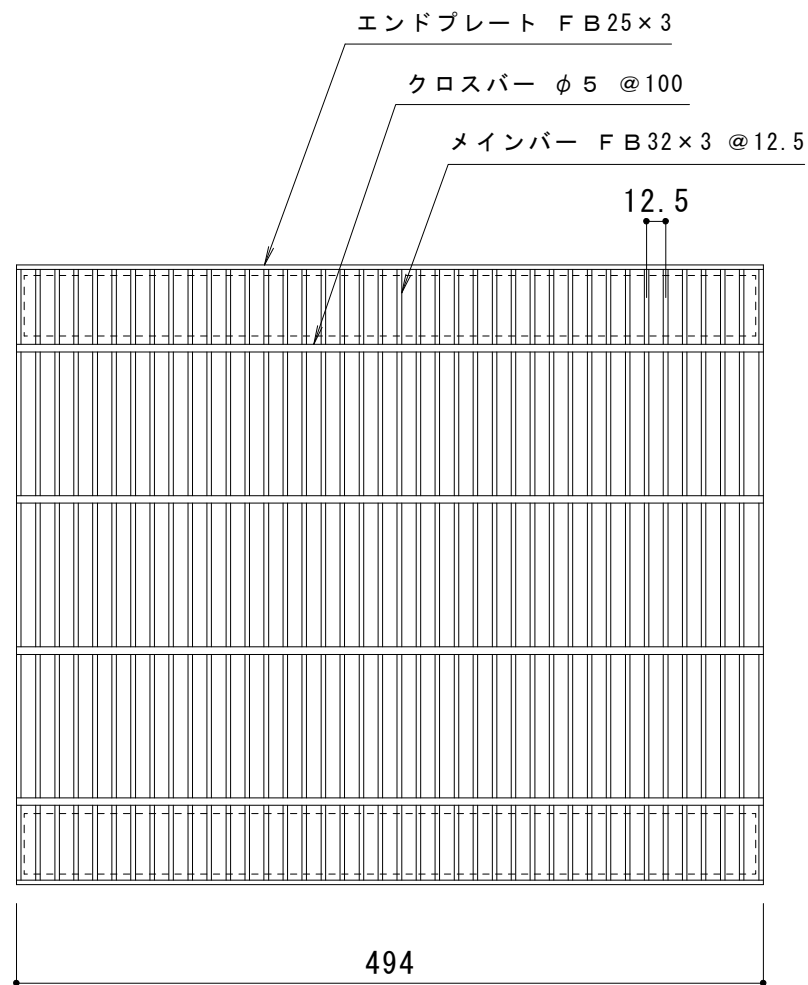

仕 様

かさ上げグレーチング Q S J 4 1 3 2 A
材質 : S S 4 0 0 + S T K R 4 0 0
処理 : 溶融亜鉛めっき
定尺 : 4 9 4

訂 正	年 ・ 月 ・ 日	内 容	製 図	検 図	工事名称	製図 大 濱	検図 渡 辺 巖	作成年月日	カネソウ株式会社 図 番 3 R G 4 9 1 4 1
	・				図面名称			縮尺	
	・				スチール製グレーチング圧接式細目JIS型側溝用 Q S J 4 1 3 2 A			1 : 5	