
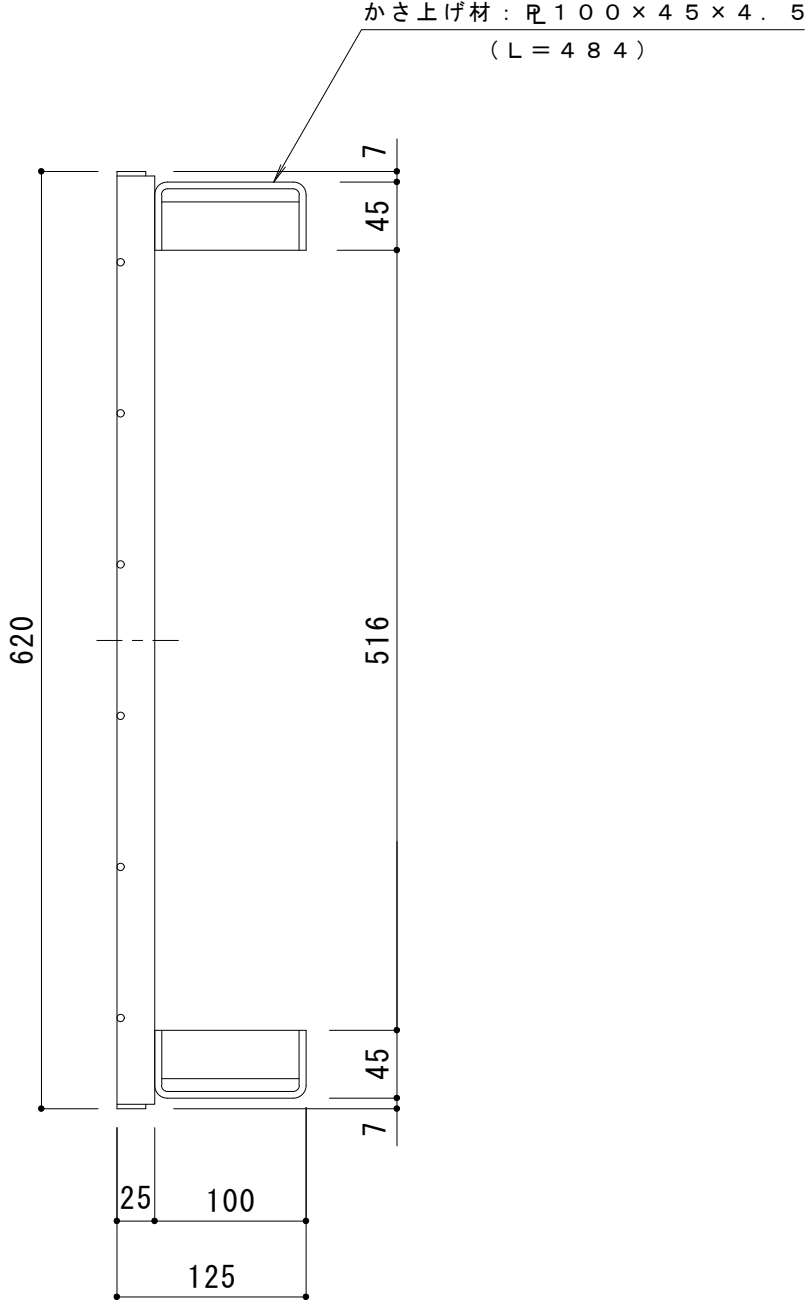


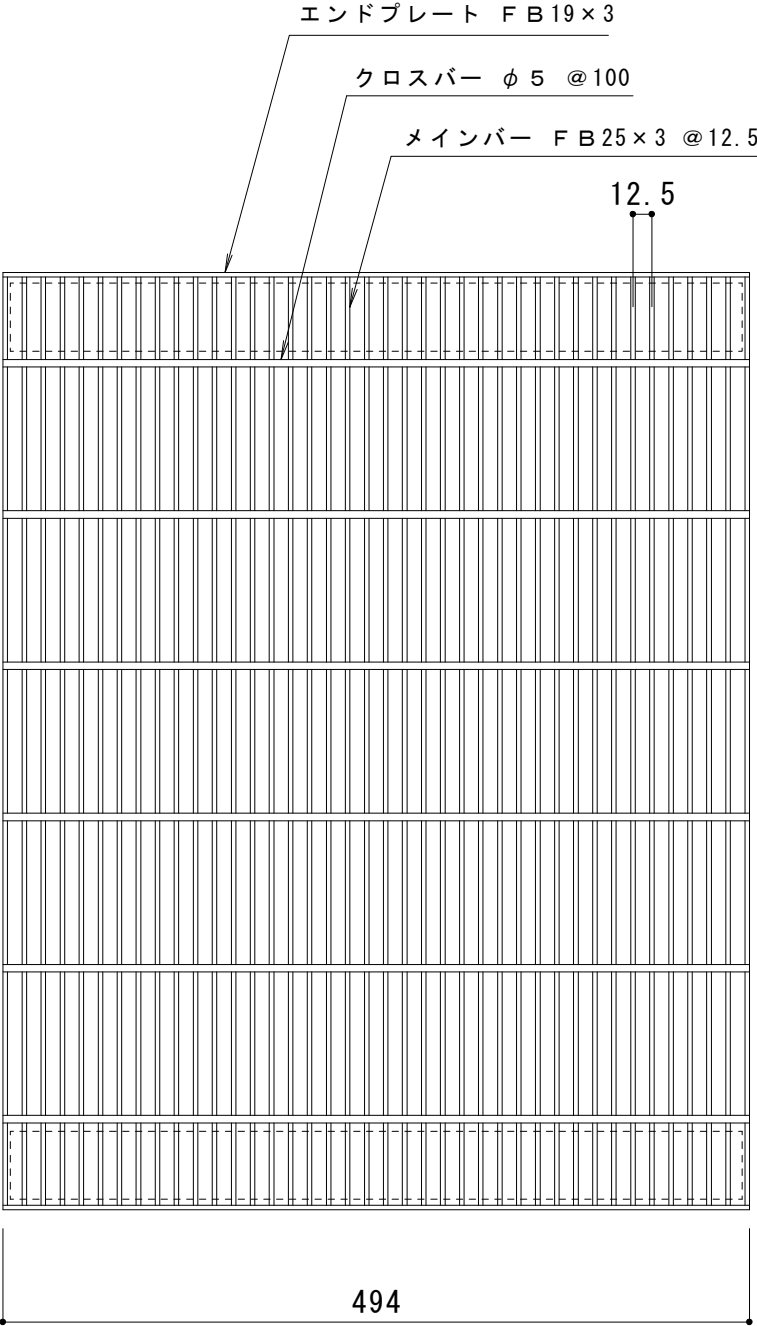

仕 様

かさ上げグレーチング Q S J 6 2 2 5 A
材質：SS 4 0 0 + S P H C
処理：溶融亜鉛めっき
定尺：4 9 4

訂 正	年・月・日	内 容	製 図	検 図	工事名称	製図 大 濱	検図 渡 辺 巖	作成年月日	図 番 3 R G 4 9 1 5 5
	・				図面名称			縮尺	
	・				スチール製グレーチング圧接式細目 J I S 型側溝用 Q S J 6 2 2 5 A			1 : 5	