
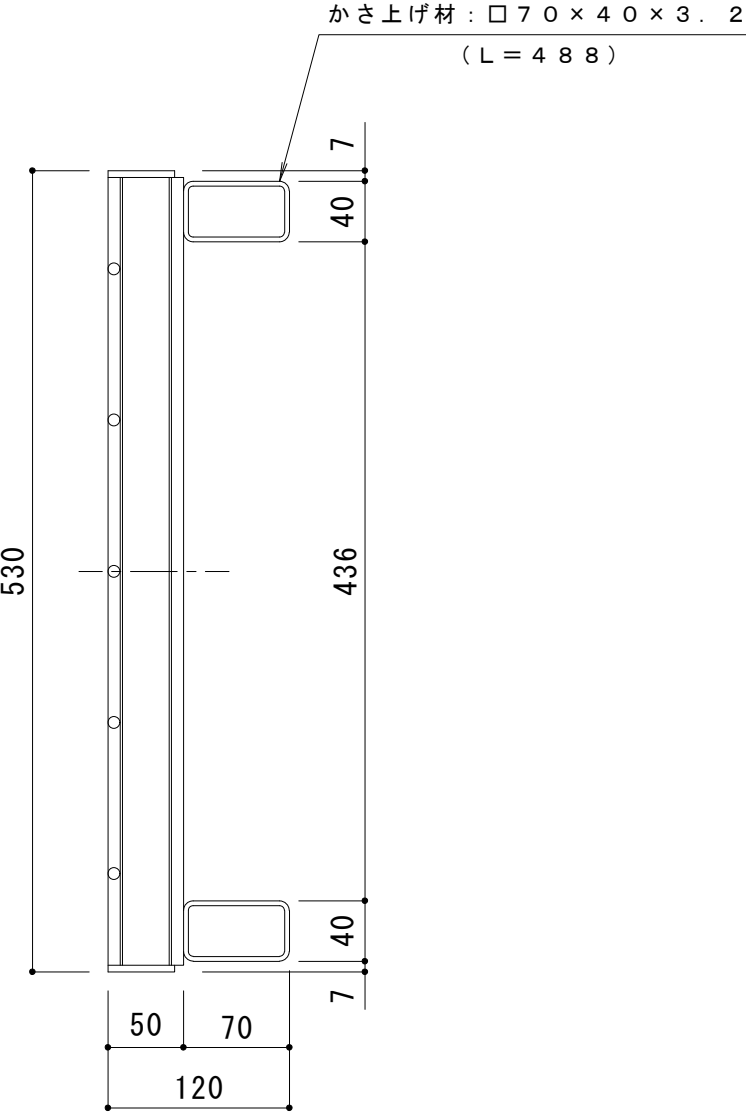


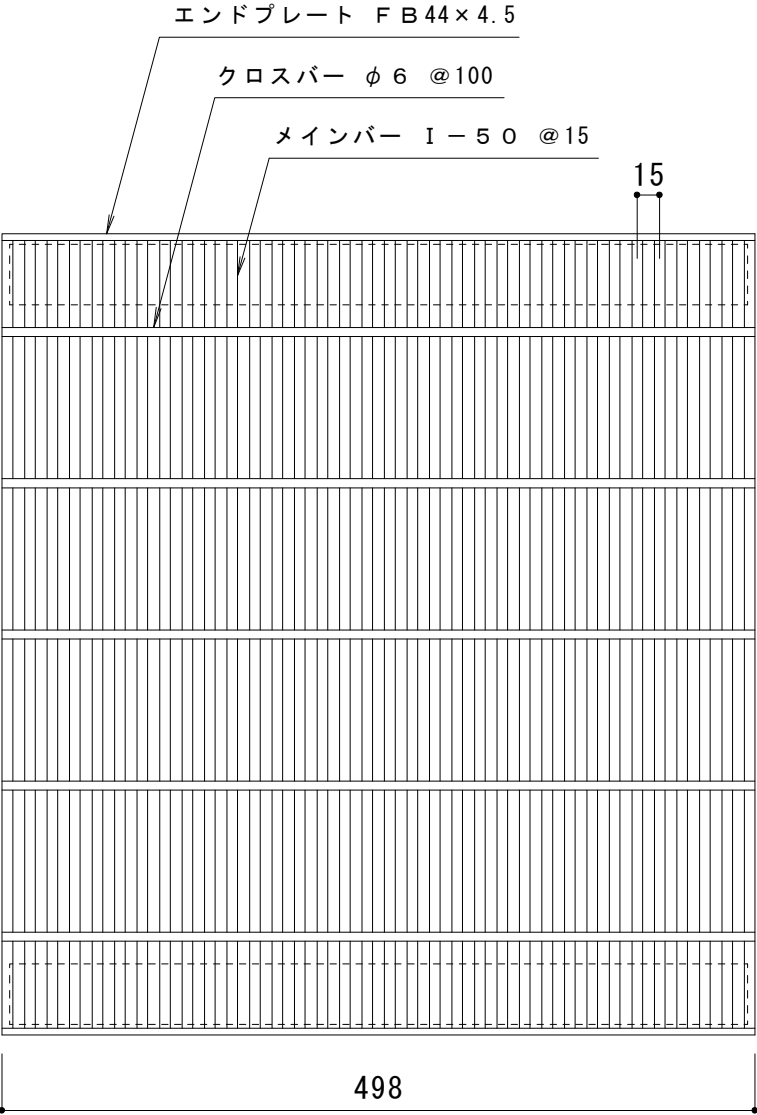

仕 様

圧接式細目グレーチング QSY-K 5350A
材質：SS400+STKR400
処理：溶融亜鉛めっき
定尺：498

訂 正	年・月・日	内 容	製 図	検 図	工事名称	製図	検図	作成年月日	カネソウ株式会社 3RG49813
	・				図面名称 スチール製グレーチング 圧接式細目かさ上げ国土交通省型側溝用 QSY-K 5350A	大 濱	渡 辺 巖		
	・							縮尺 1 : 5	