
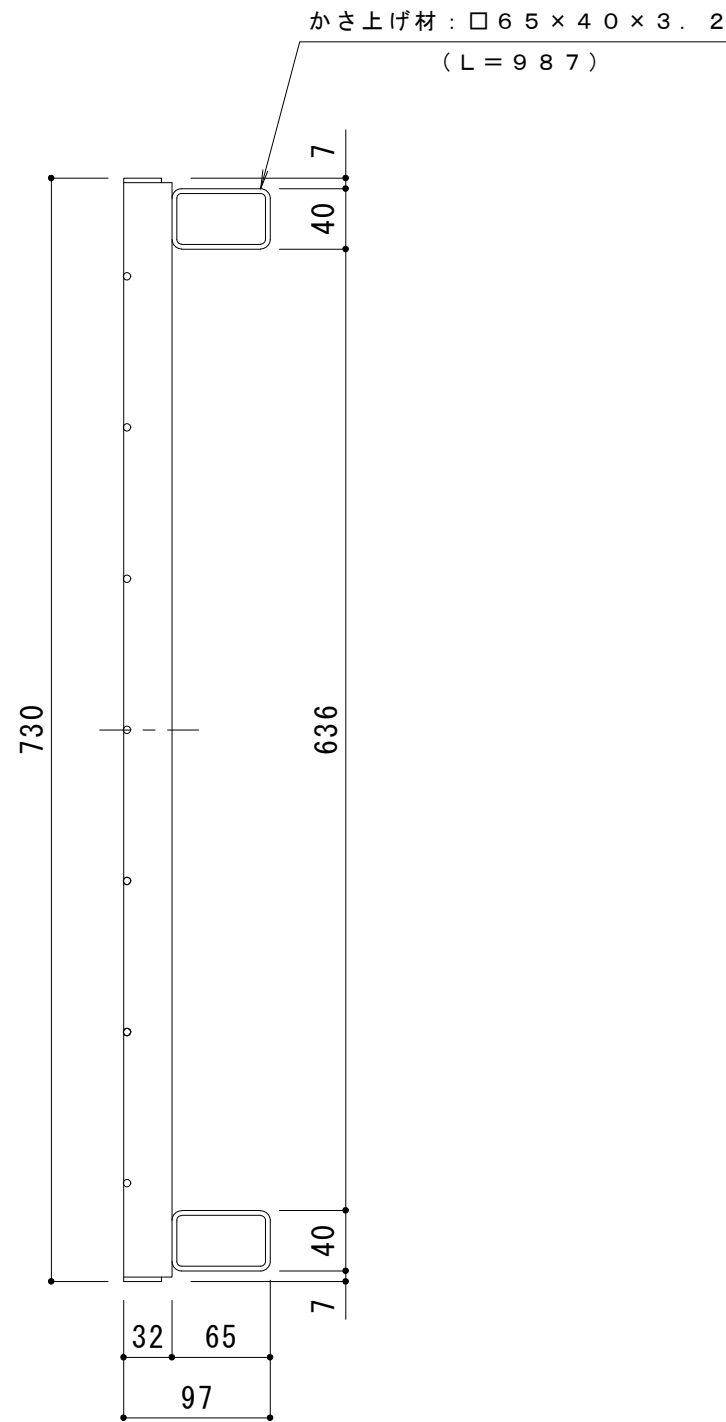


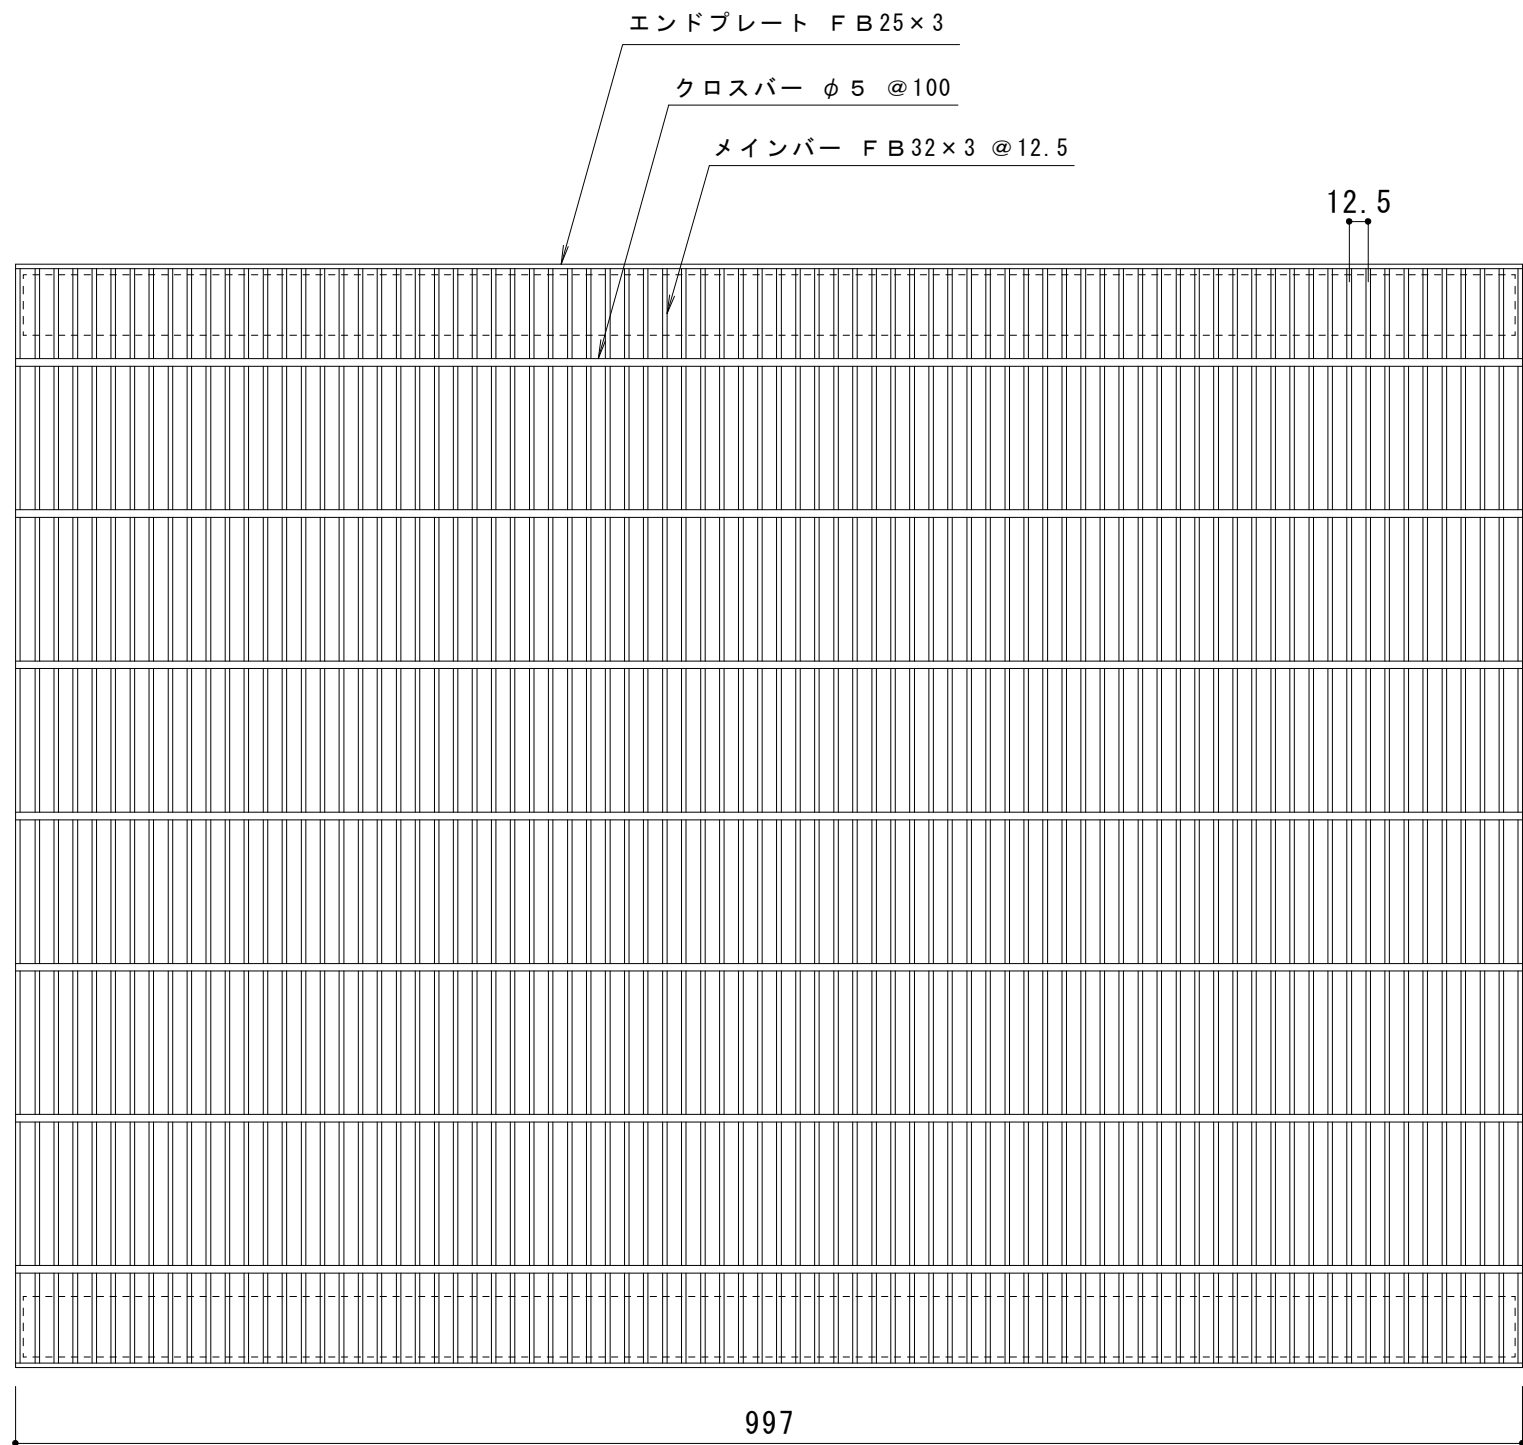

仕 様

圧接式細目グレーチング QSY-K 7332B
材質：SS400+STKR400
処理：溶融亜鉛めっき
定尺：997

訂 正	年・月・日	内 容	製 図	検 図	工事名称	製 図 大 濱	検 図 渡 辺 巖	作成年月日	カネノウ株式会社	
	・				図面名称 スチール製グレーチング 圧接式細目かさ上げ国土交通省型側溝用 Q S Y - K 7 3 3 2 B			縮 尺		図 番
	・							1 : 5		3 R G 4 9 8 3 1
	・									