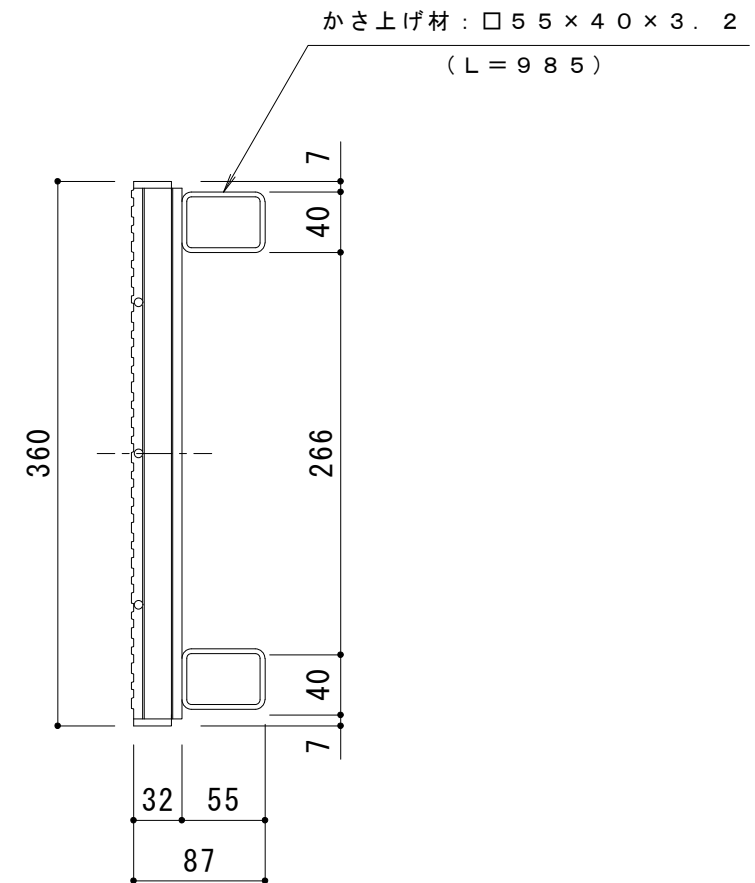
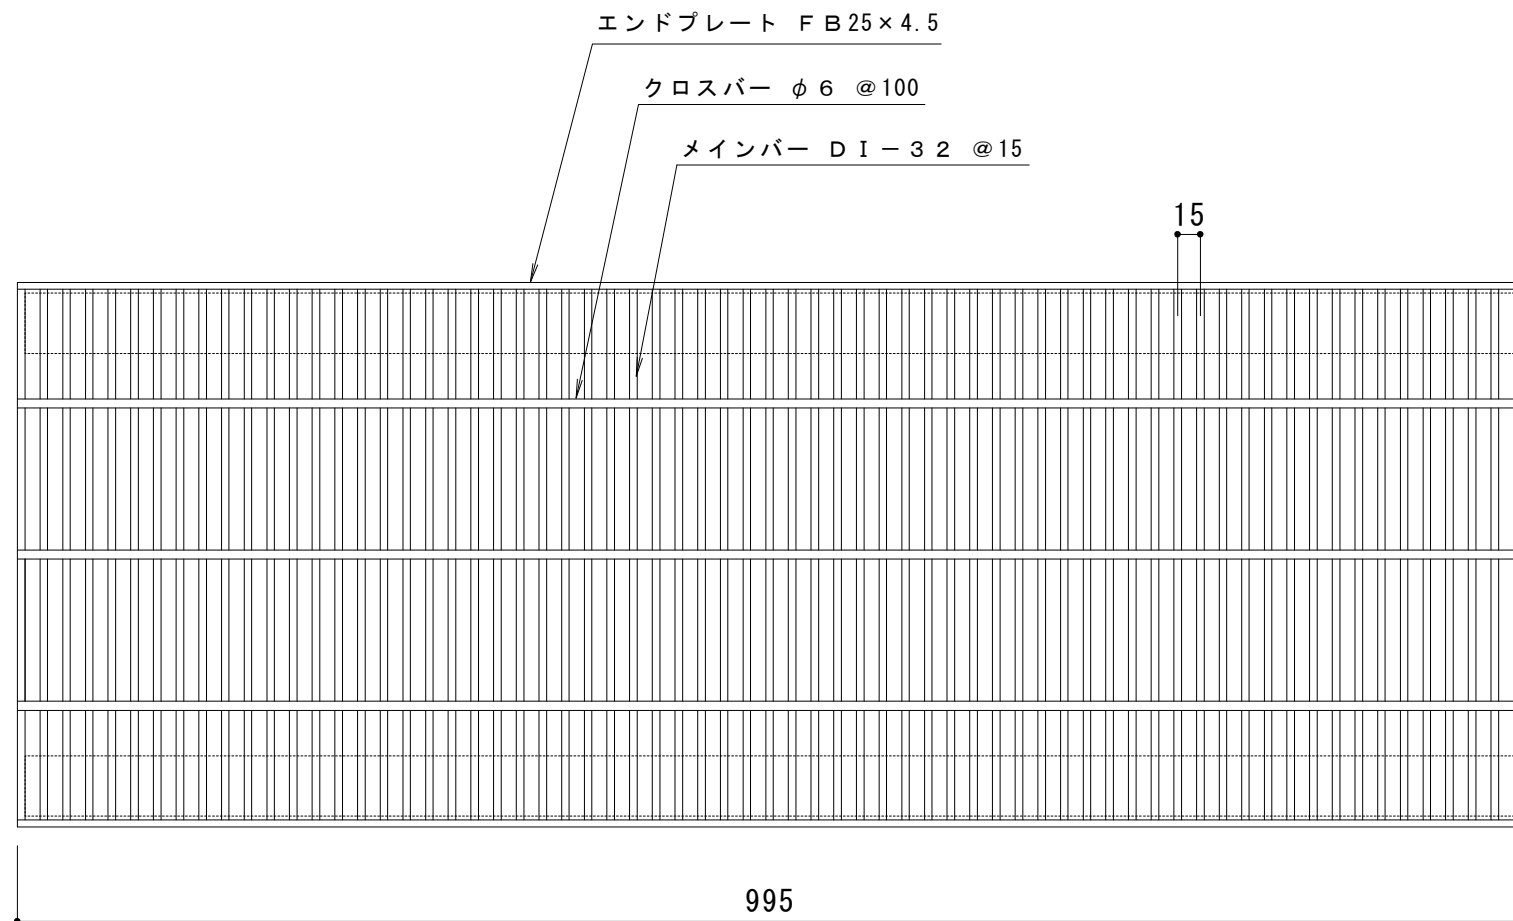


D I - 3 2 バー形状詳細 S = 1 : 2

※デルタパターンの配列は一定ではありません。

仕 様

ノンスリップタイプ
圧接式細目グレーチング Q X J 3 6 3 2 B
材質 : S S 4 0 0 + S T K R 4 0 0
処理 : 溶融亜鉛めっき
定尺 : 9 9 5

訂 正	年・月・日	内 容	製 図	検 図	工事名称	製 図	検 図	作成年月日	カネソウ株式会社 3 R G 4 9 1 1 6
	・				図面名称 ノンスリップタイプスチール製グレーチング 圧接式細目 J I S 型側溝用 Q X J 3 6 3 2 B	大 濱	渡 辺 巖		
	・							縮尺 1 : 5	