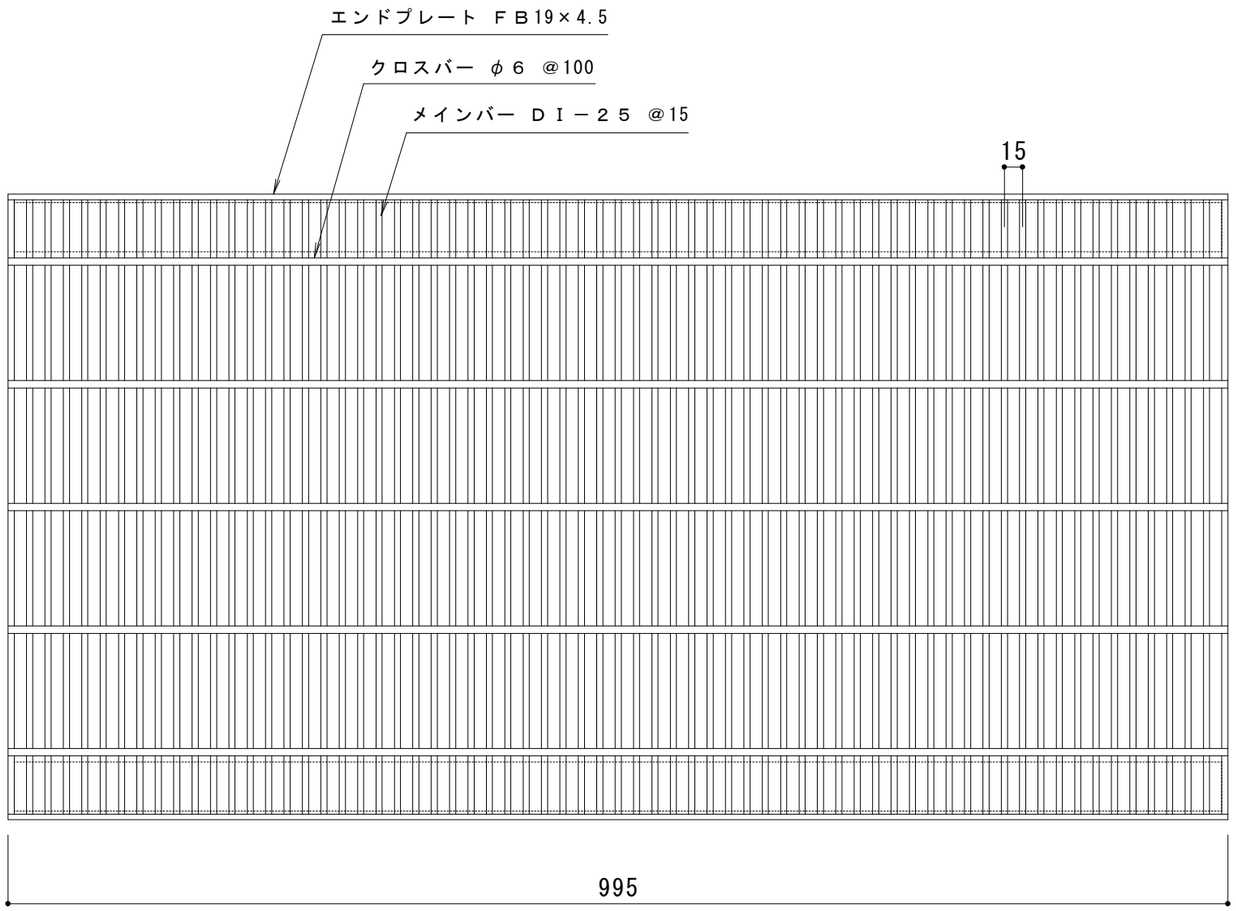

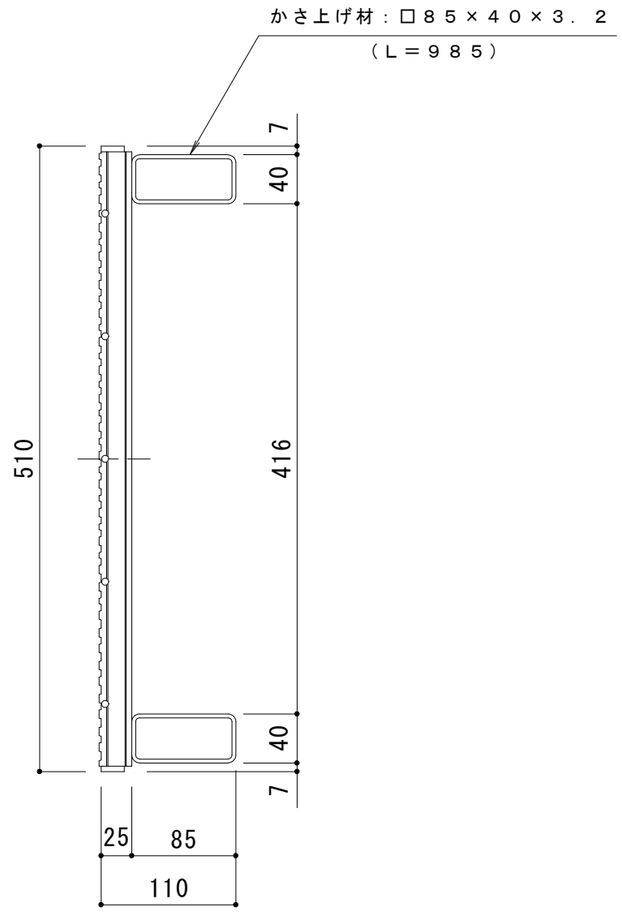

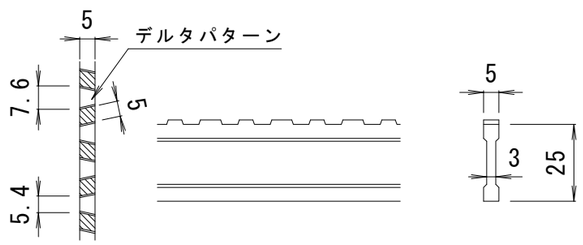

ＤＩ－２５　バー形状詳細　Ｓ＝１：２

※デルタパターンの配列は一定ではありません。

仕　様

ノンスリップタイプ
圧接式細目グレーチング　ＱＸＪ　５１２５Ｂ
材質：ＳＳ４００＋ＳＴＫＲ４００
処理：溶融亜鉛めっき
定尺：９９５

訂	年・月・日	内　容	製図	検図
	・　・			
	・　・			
正	・　・			

工事名称

図面名称　ノンスリップタイプスチール製グレーチング
圧接式細目ＪＩＳ型側溝用　ＱＸＪ　５１２５Ｂ

製図	検図	作成年月日	縮尺	図番
大濱	渡辺巌		１：５	３ＲＧ４９１３１

カネソウ株式会社