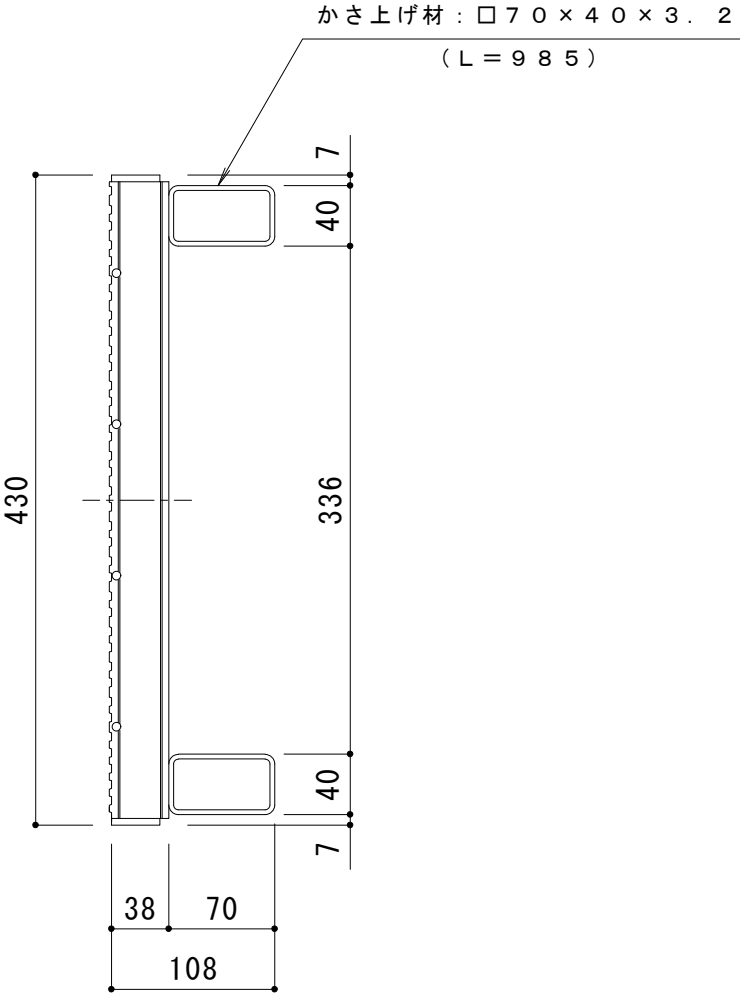
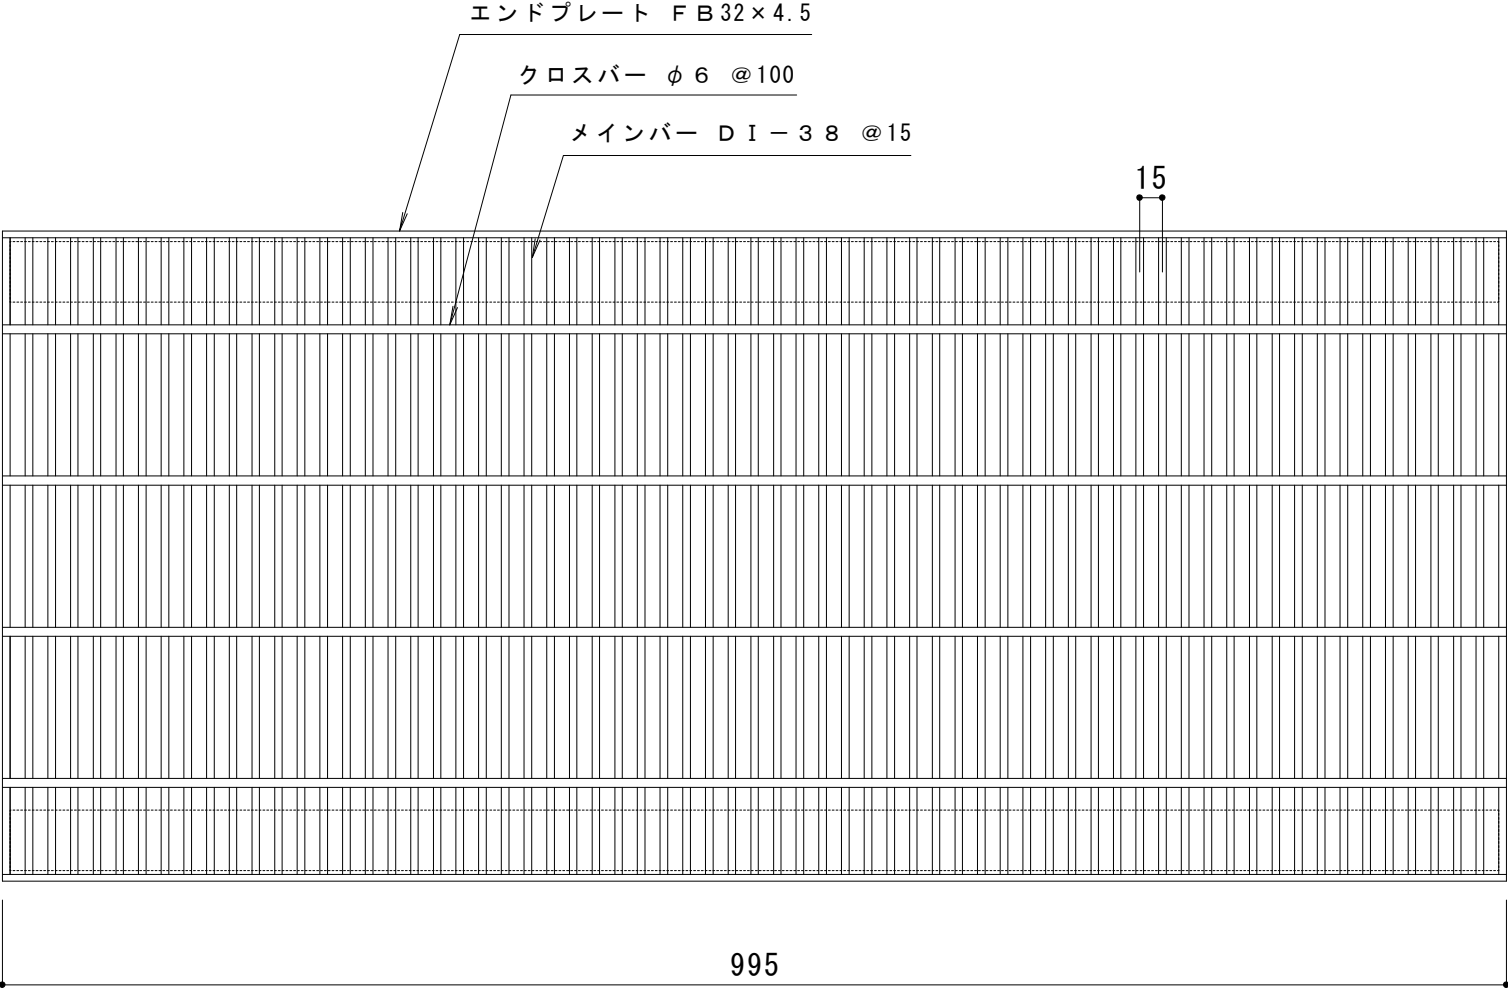


D I - 38 バー形状詳細 S = 1 : 2

※デルタパターンの配列は一定ではありません。

仕 様

ノンスリップタイプ
圧接式細目グレーチング Q X Y - K 4 3 3 8 B
材質 : S S 4 0 0 + S T K R 4 0 0
処理 : 溶融亜鉛めっき
定尺 : 9 9 5

訂 正	年・月・日	内 容	製 図	検 図	工事名称	製 図	検 図	作成年月日	カネソウ株式会社 3 R G 4 9 7 9 5
	・				図面名称 ノンスリップタイプスチール製グレーチング 圧接式細目かさ上げ国土交通省型側溝用 Q X Y - K 4 3 3 8 B	大 濱	渡 辺 巖		
	・							縮 尺 1 : 5	