


DI-50 バー形状詳細 S=1:2

※デルタパターンの配列は一定ではありません。

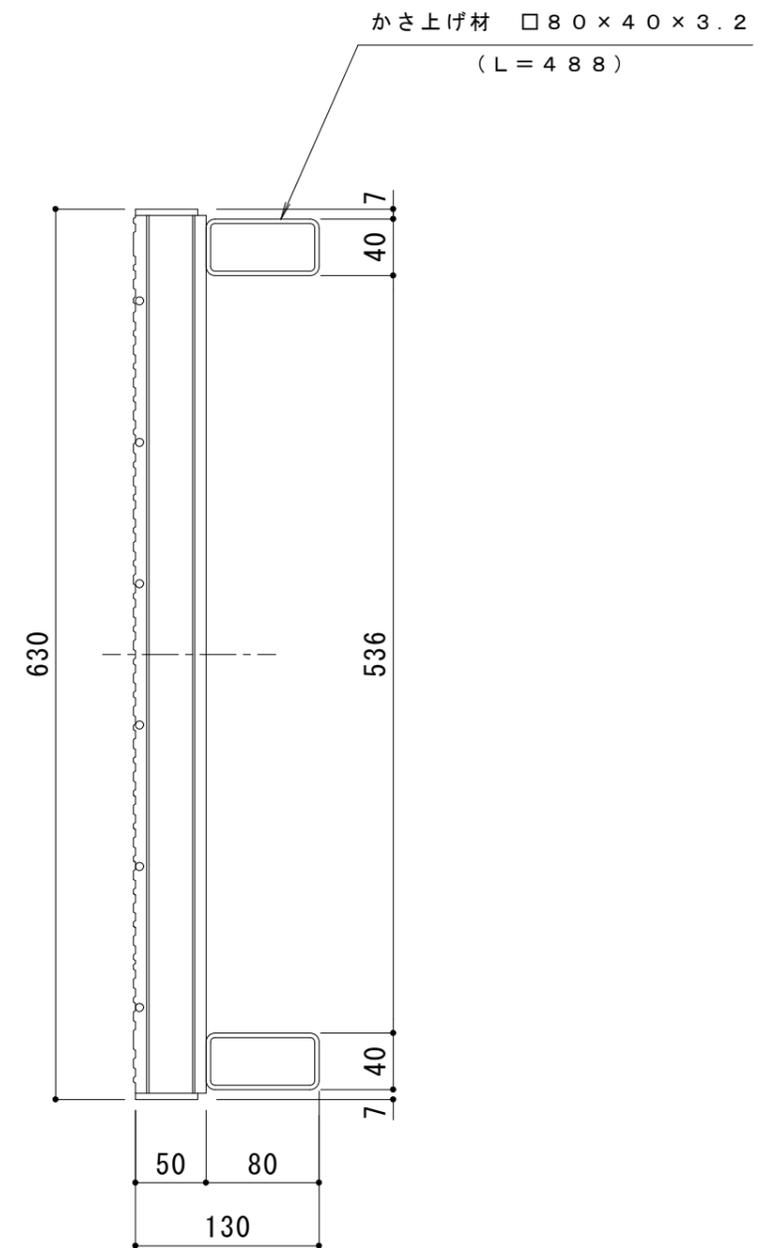

仕様

ノンスリップタイプ  
 圧接式細目グレーチング QXY-K 6350A  
 材質: SS400+STKR400  
 処理: 溶融亜鉛めっき  
 定尺: 498

訂 正	年・月・日	内	容	製	図	検	図	工事名称	製	図	検	図	作成年月日	カネソウ株式会社
	・	・						図面名称 ノンスリップタイプスチール製グレーチング 圧接式細目かさ上げ国土交通省型側溝用 QXY-K 6350A	大	濱	渡	巖	縮尺 1:5	