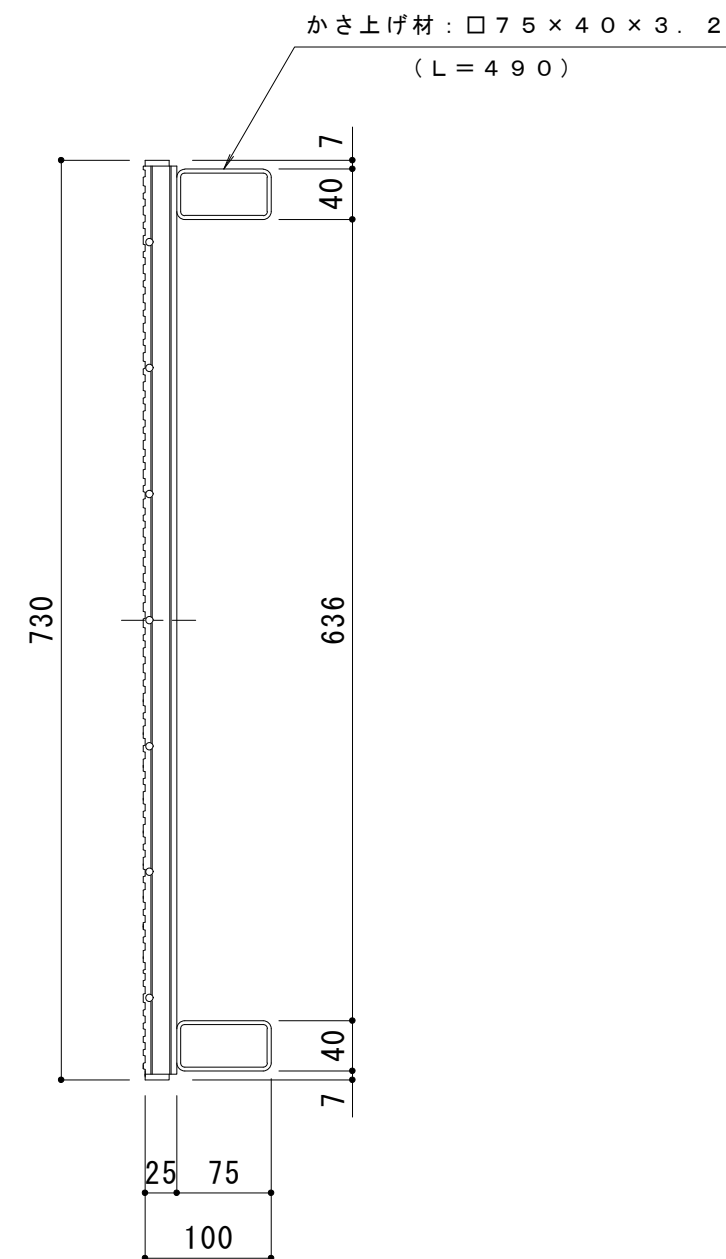
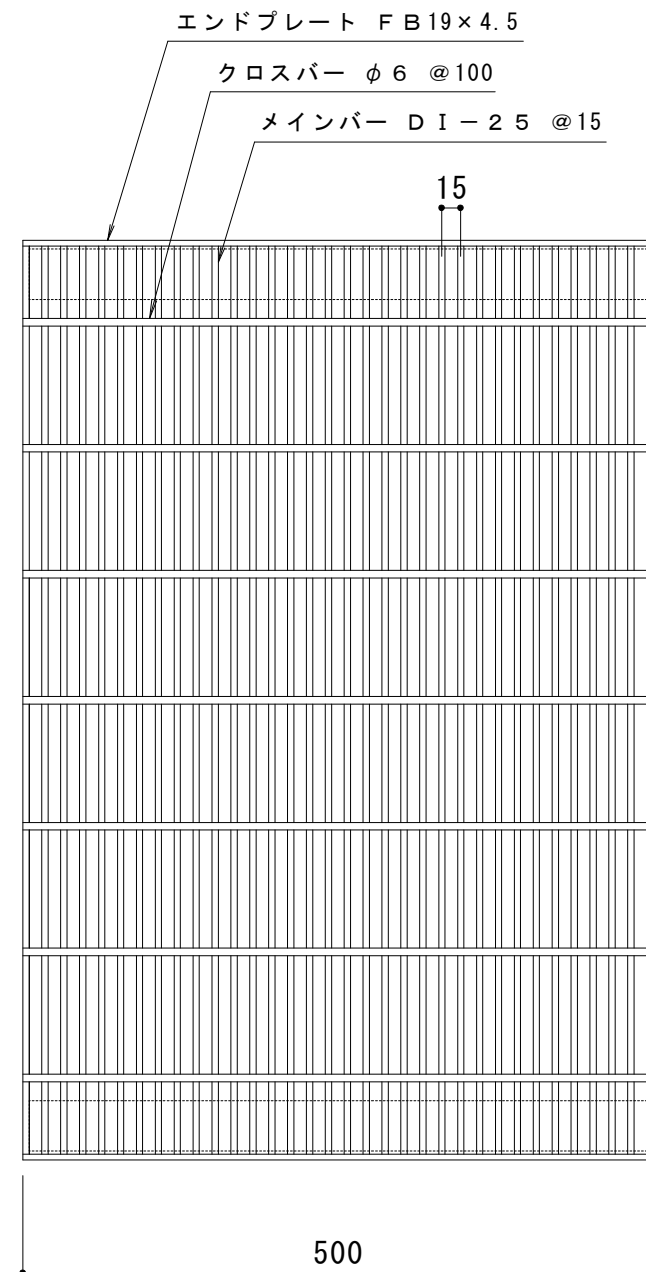


D I - 2 5 バー形状詳細 S = 1 : 2

※デルタパターンの配列は一定ではありません。

仕 様

ノンスリップタイプ
圧接式細目グレーチング Q X Y - K 7 3 2 5 A
材質 : S S 4 0 0 + S T K R 4 0 0
処理 : 熔融亜鉛めっき
定尺 : 5 0 0

訂 正	年・月・日	内 容	製 図	検 図	工事名称	製 図	検 図	作成年月日	カネソウ株式会社 3 R G 4 9 8 0 7
	・				図面名称 かさあげ型 細目ノンスリップタイプ 国土交通省型側溝用 スチール製グレーチング Q X Y - K 7 3 2 5 A	水 谷	樋 口	縮尺	
	・							1 : 5	