



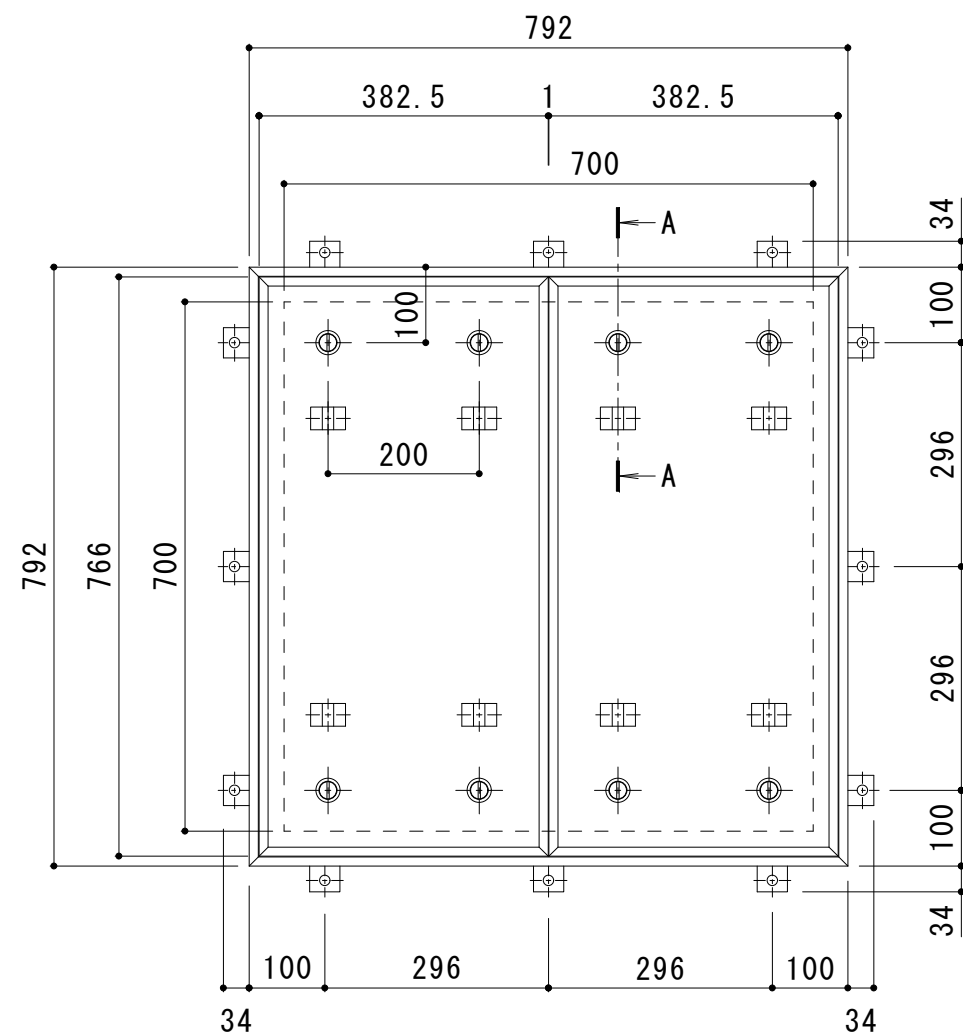

平面詳細図 S = 1 : 1 0

強度性能・質量	
強度	T-14：総重量14,000kgfまでの車両の乗り入れが可能
主な設置場所	車道以外で、車両が走行することはまれで、走行することがあっても一時的な通過などで低速で走行するよ うな、車両が乗り入れる可能性のある建物内
後輪一輪荷重	54.9kN（5,600kgf）
衝撃係数	0
荷重条件	載荷板寸法：200×500 mm
許容応力	約235N/mm ²
質量	80kg/組
充填時の蓋質量	約59kg/枚

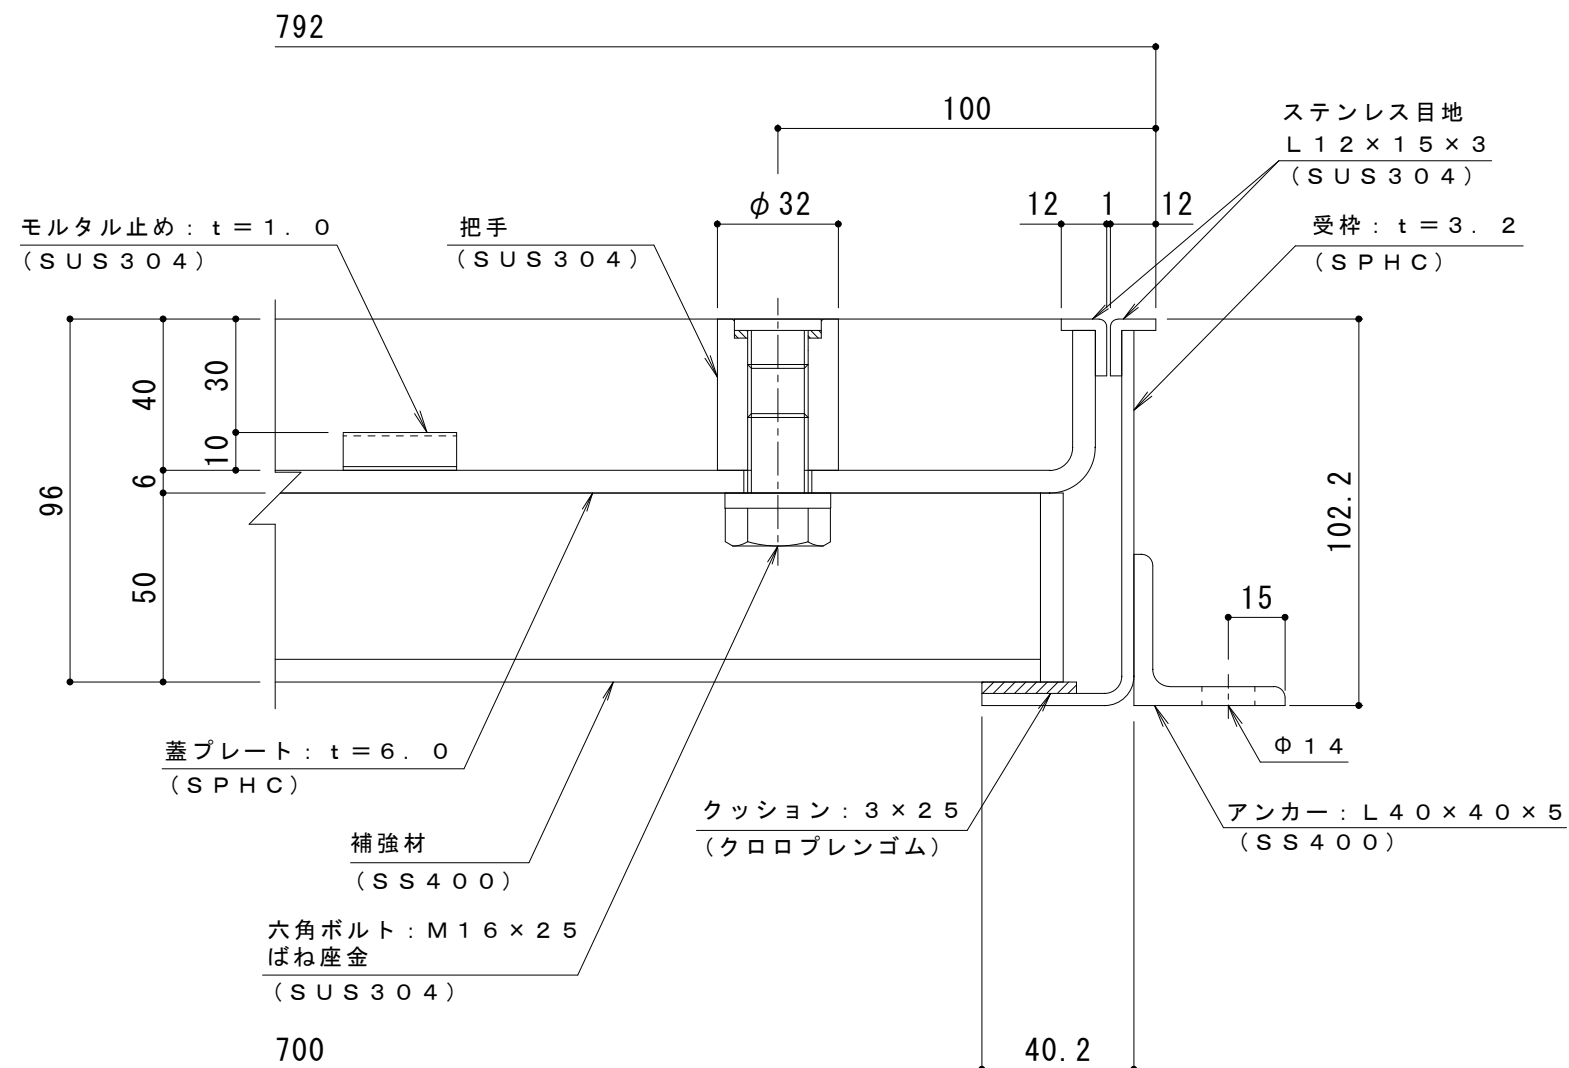

A-A断面詳細図 S = 1 : 2

表面处理：下塗り＋焼付塗装（但し目地、把手、クッション材を除く）

訂 正	年・月・日	内 容	製 図	検 図	工 事 名 称	製 図	検 図	作 成 年 月 日	カネソウ株式会社 縮 尺 図 示 図 番 3 R H 6 6 3 3
	・				図面名称 モルタル充填用（充填深さ：30mm） 屋内用 一般形 スチール製 ステンレス目地 大口径マシンハッチ S-14E-700	清田隼人	石川文和		
	・								
	・								