


脱着用埋設管  
 蓋 : FCD500 溶融亜鉛めっき  
 埋設管本体 : SUS

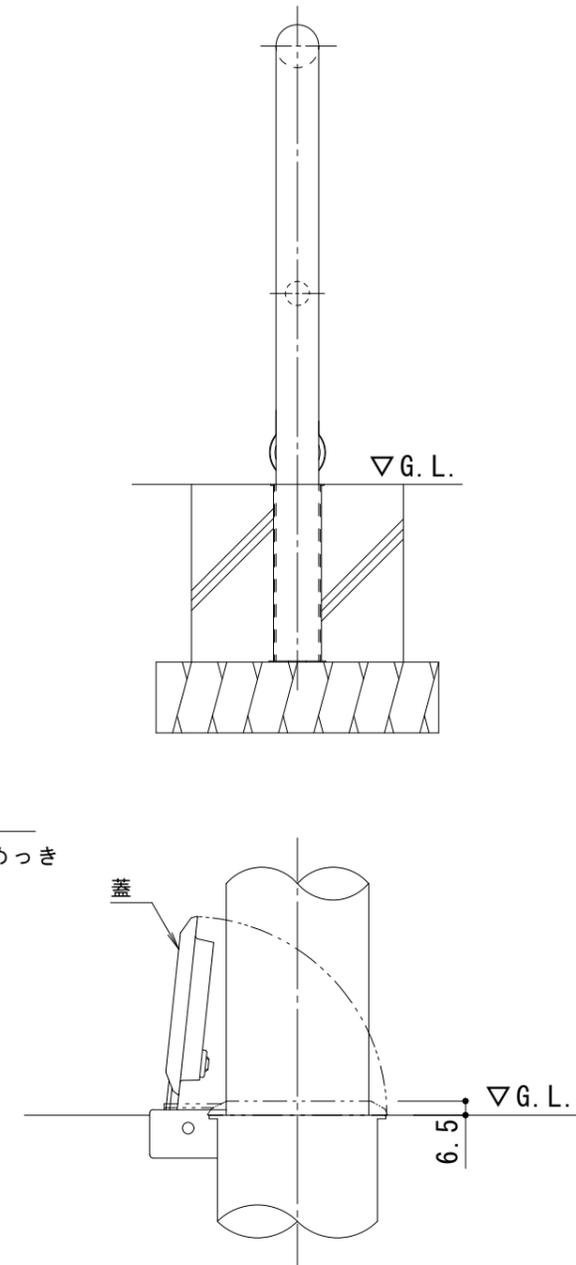

埋設管蓋部詳細図 S = 1 : 3

支柱質量 : 15kg / 本

訂 正	年・月・日	内	容	製	図	検	図	工事名称	製	図	検	図	作成年月日	カネノウ株式会社				
	・	・						図面名称	中	西	絢	音	石		川	文	和	縮尺
	・	・						車止め ステンレス製 アーチ型横バー付 脱着式 鋳鉄製蓋 YAW6L15-HD					1 : 10	3RU4353				