


脱着用埋設管
蓋：SPHC 溶融亜鉛めっき
埋設管本体：SUS

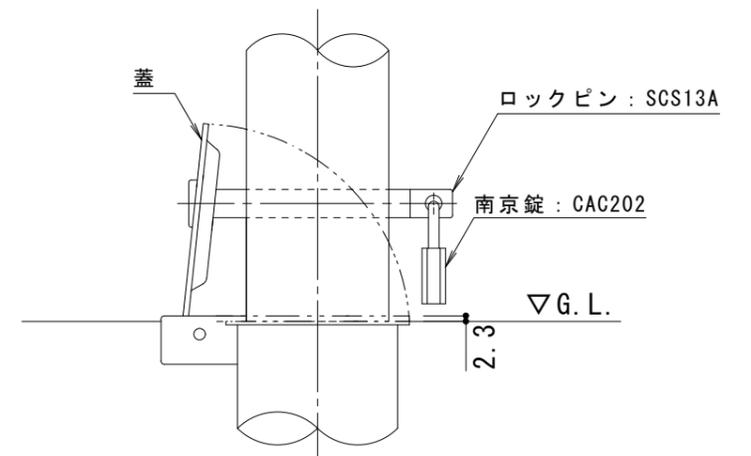

南京錠部詳細図 S = 1 : 3

支柱質量：18.5kg/本
本体色は、黄または白です。
ご注文の際にご指示ください。

| | | | | | | | | | | | | | | |
|--------|-------|---|---|---|---|---|---|--|------|------|----|--------|-------|----------|
| 訂 正 | 年・月・日 | 内 | 容 | 製 | 図 | 検 | 図 | 工事名称 | 製 | 図 | 検 | 図 | 作成年月日 | カネノウ株式会社 |
| | 年・月・日 | 内 | 容 | 製 | 図 | 検 | 図 | 図面名称 | 中西絢音 | 石川文和 | 縮尺 | 1 : 15 | 図番 | |
| | | | | | | | | 車止め スチール製 アーチ型 脱着式 スチール製蓋 鍵付 YB6L30-DL | | | | | | |