


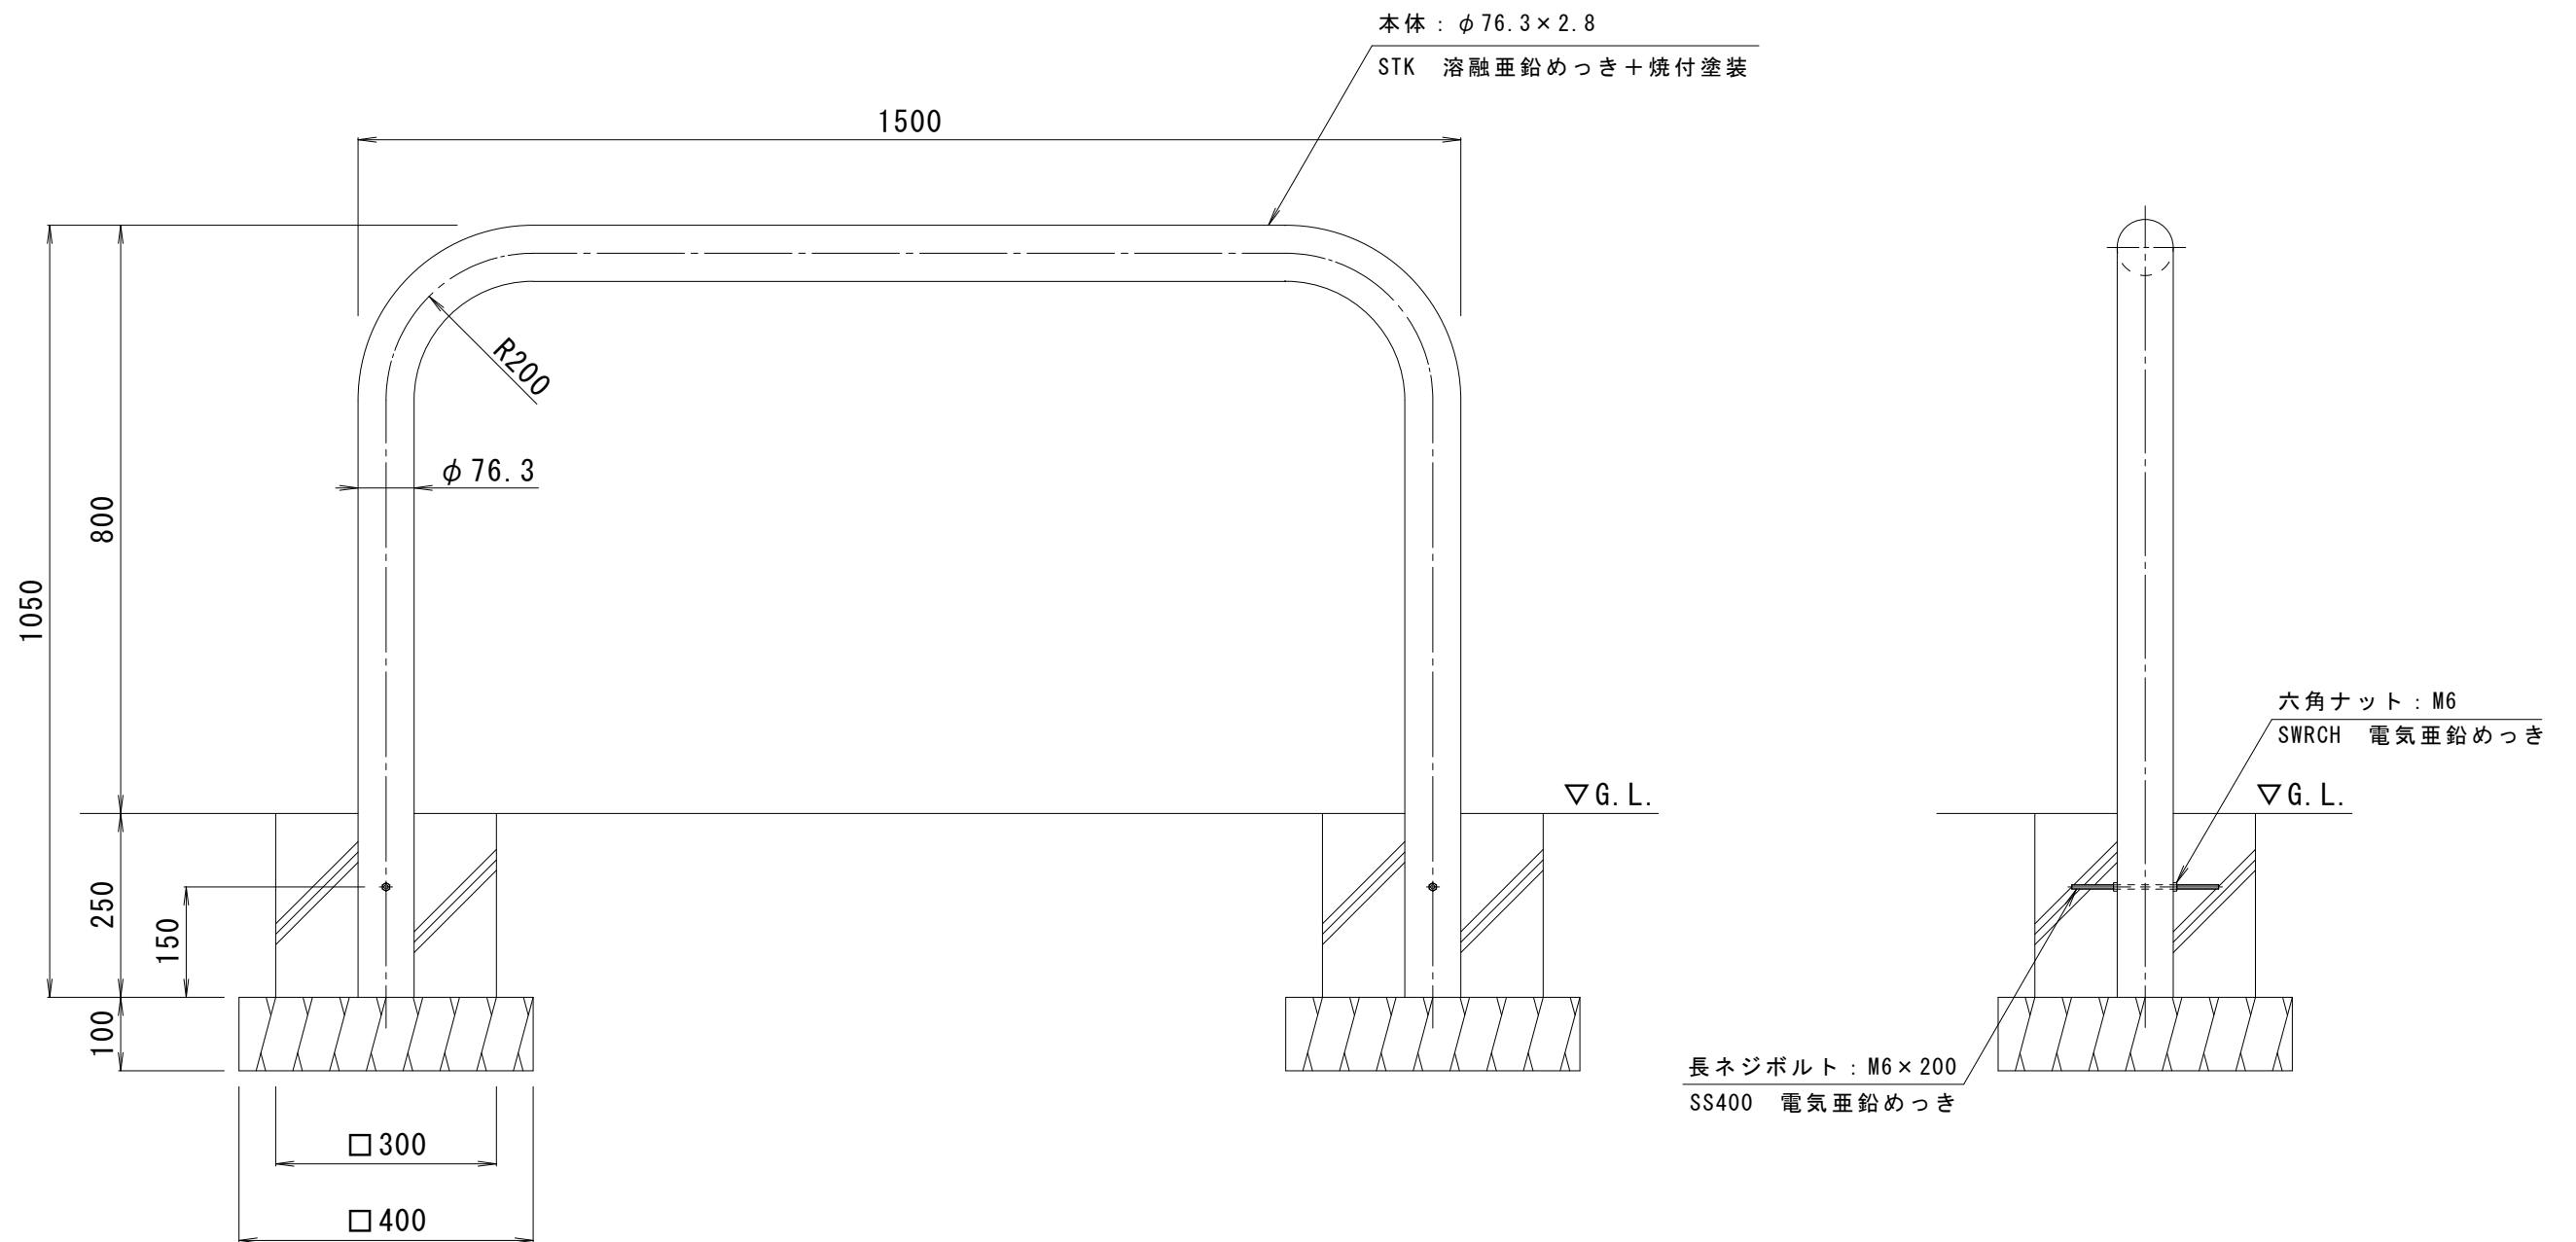

支柱質量：18.5kg／本
本体色は、黄または白です。
ご注文の際にご指示ください。

訂 正	年・月・日	内 容	製 図	検 図	工事名称 図面名称 車止め スチール製 アーチ型 固定式 Y B 7 H 1 5 - K	製図 中西 絢音	検図 石川 文和	作成年月日	カネノウ株式会社
	・								
	・								
	・							縮尺 1 : 10	図番 3 R U 2 0 8 0