
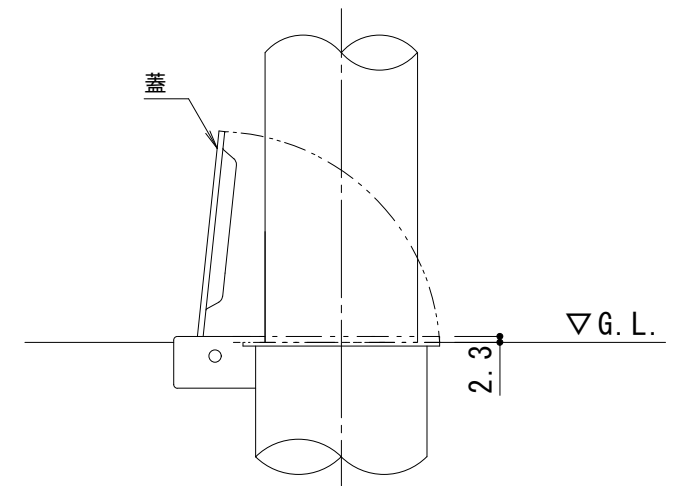
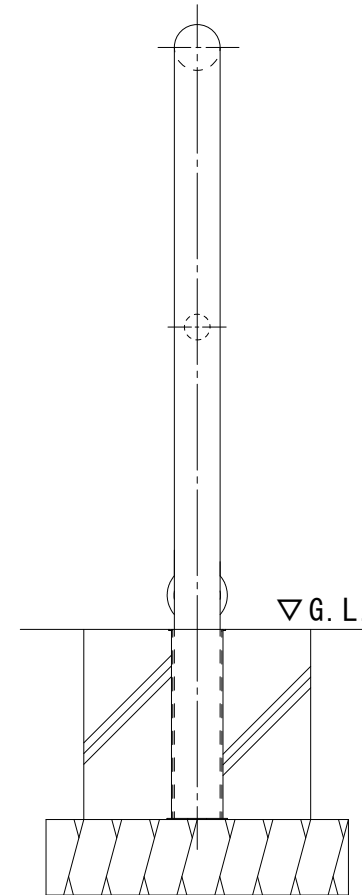


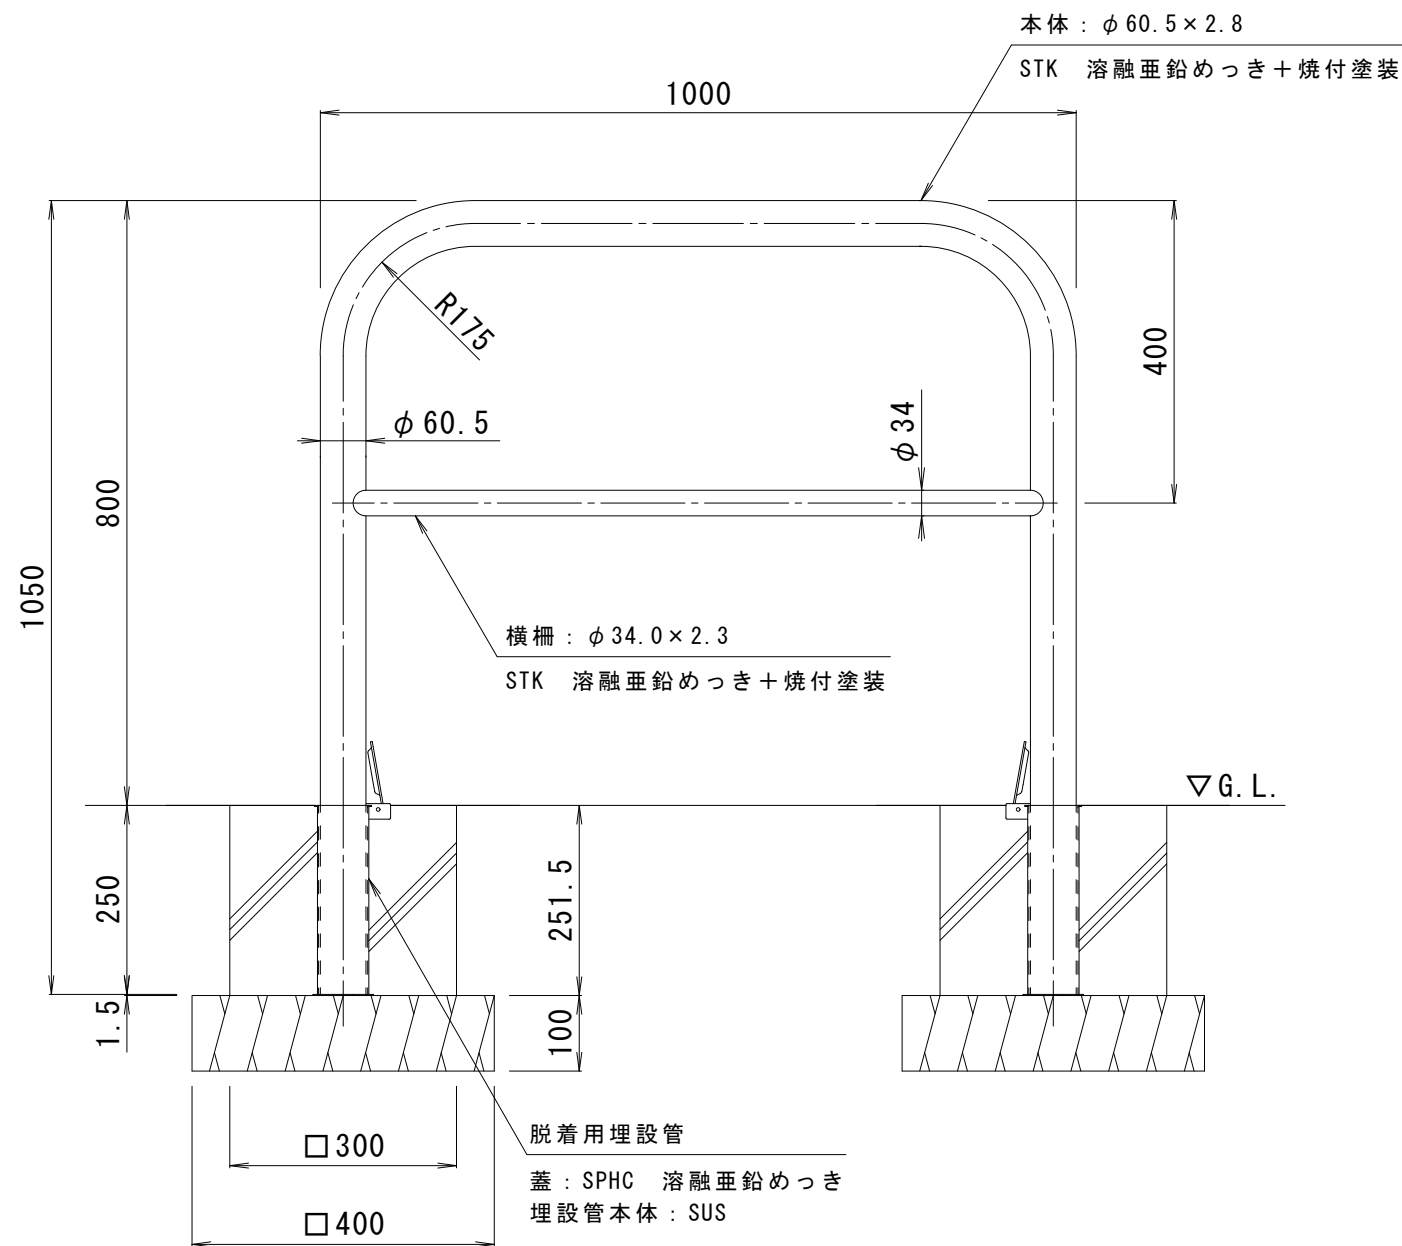

埋設管蓋部詳細図 S = 1 : 3

支柱質量：13kg／本
本体色は、黄または白です。
ご注文の際にご指示ください。

訂 正	年・月・日	内 容	製 図	検 図	工事名称	製 図	検 図	作成年月日	カネソウ株式会社 3 R U 4 6 8 7
	・				図面名称	中西絢音	石川文和	縮 尺	
	・				車止め スチール製 アーチ型横バー付 脱着式 スチール製蓋 YBW6H10-D			1 : 10	