

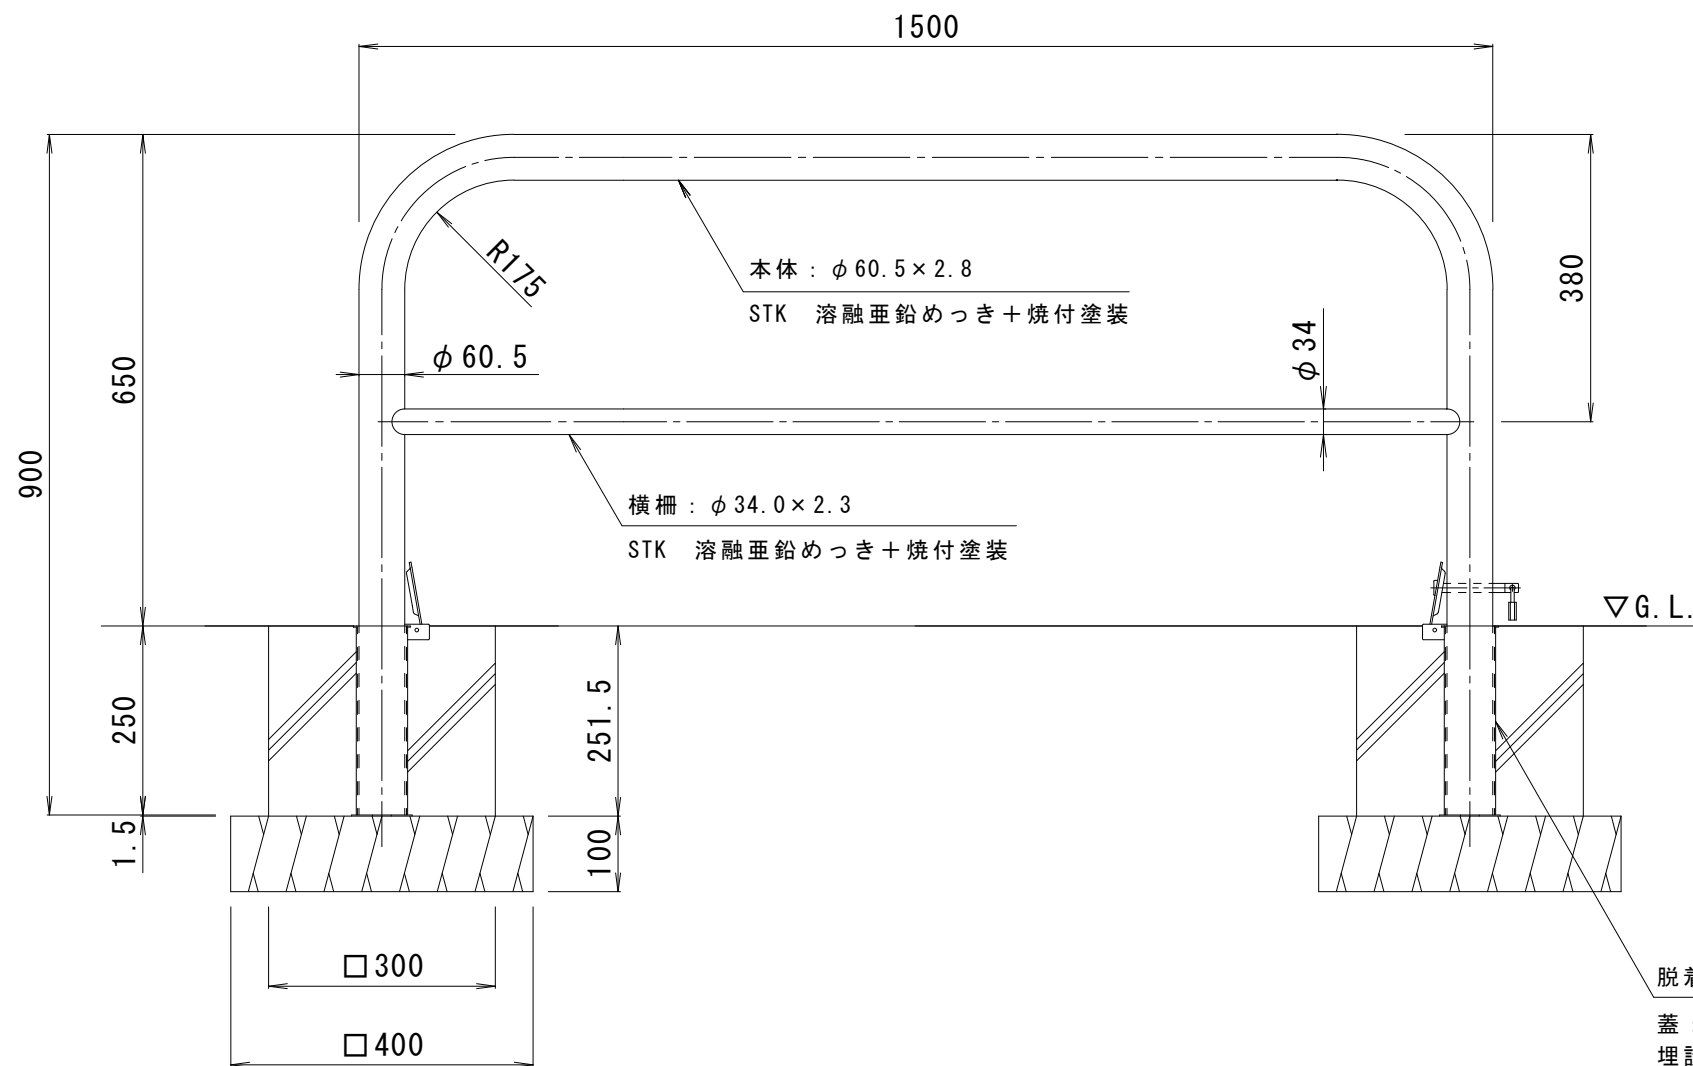


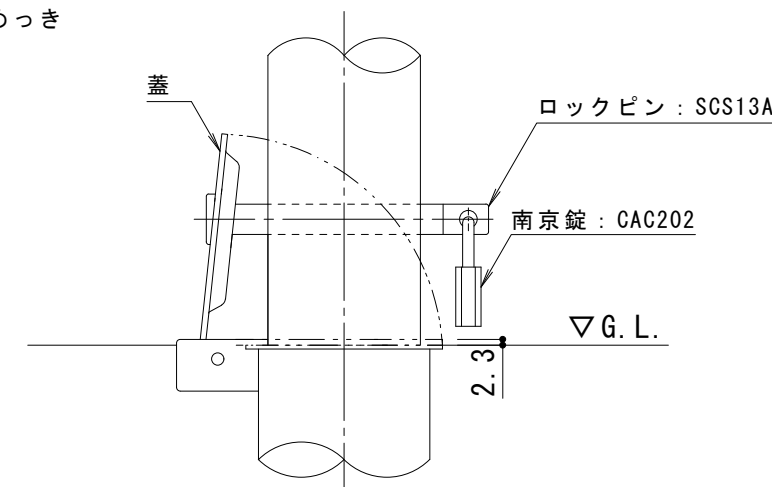

脱着用埋設管
蓋：SPHC 溶融亜鉛めっき
埋設管本体：SUS

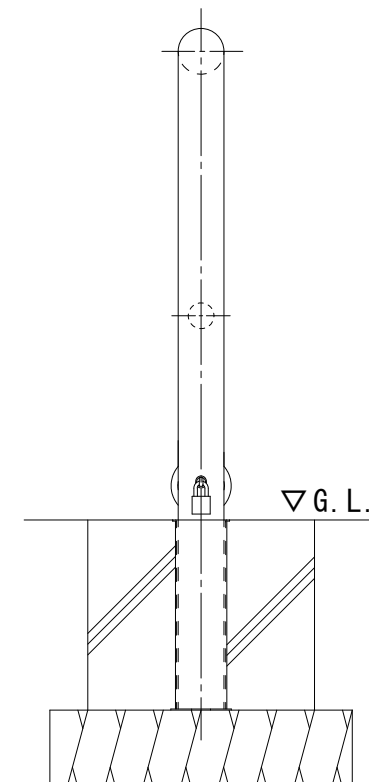

南京錠部詳細図 S = 1 : 3

支柱質量：15kg／本
本体色は、黄または白です。
ご注文の際にご指示ください。

訂 正	年・月・日	内 容	製 図	検 図	工 事 名 称	製 図	検 図	作 成 年 月 日	カネソウ株式会社 3 R U 0 4 2 6
	・				図 面 名 称	中西 絢 音	石 川 文 和	縮 尺	
	・				車止め スチール製 アーチ型横バー付 脱着式 スチール製蓋 鍵付 YBW6L15-DL			1 : 10	