


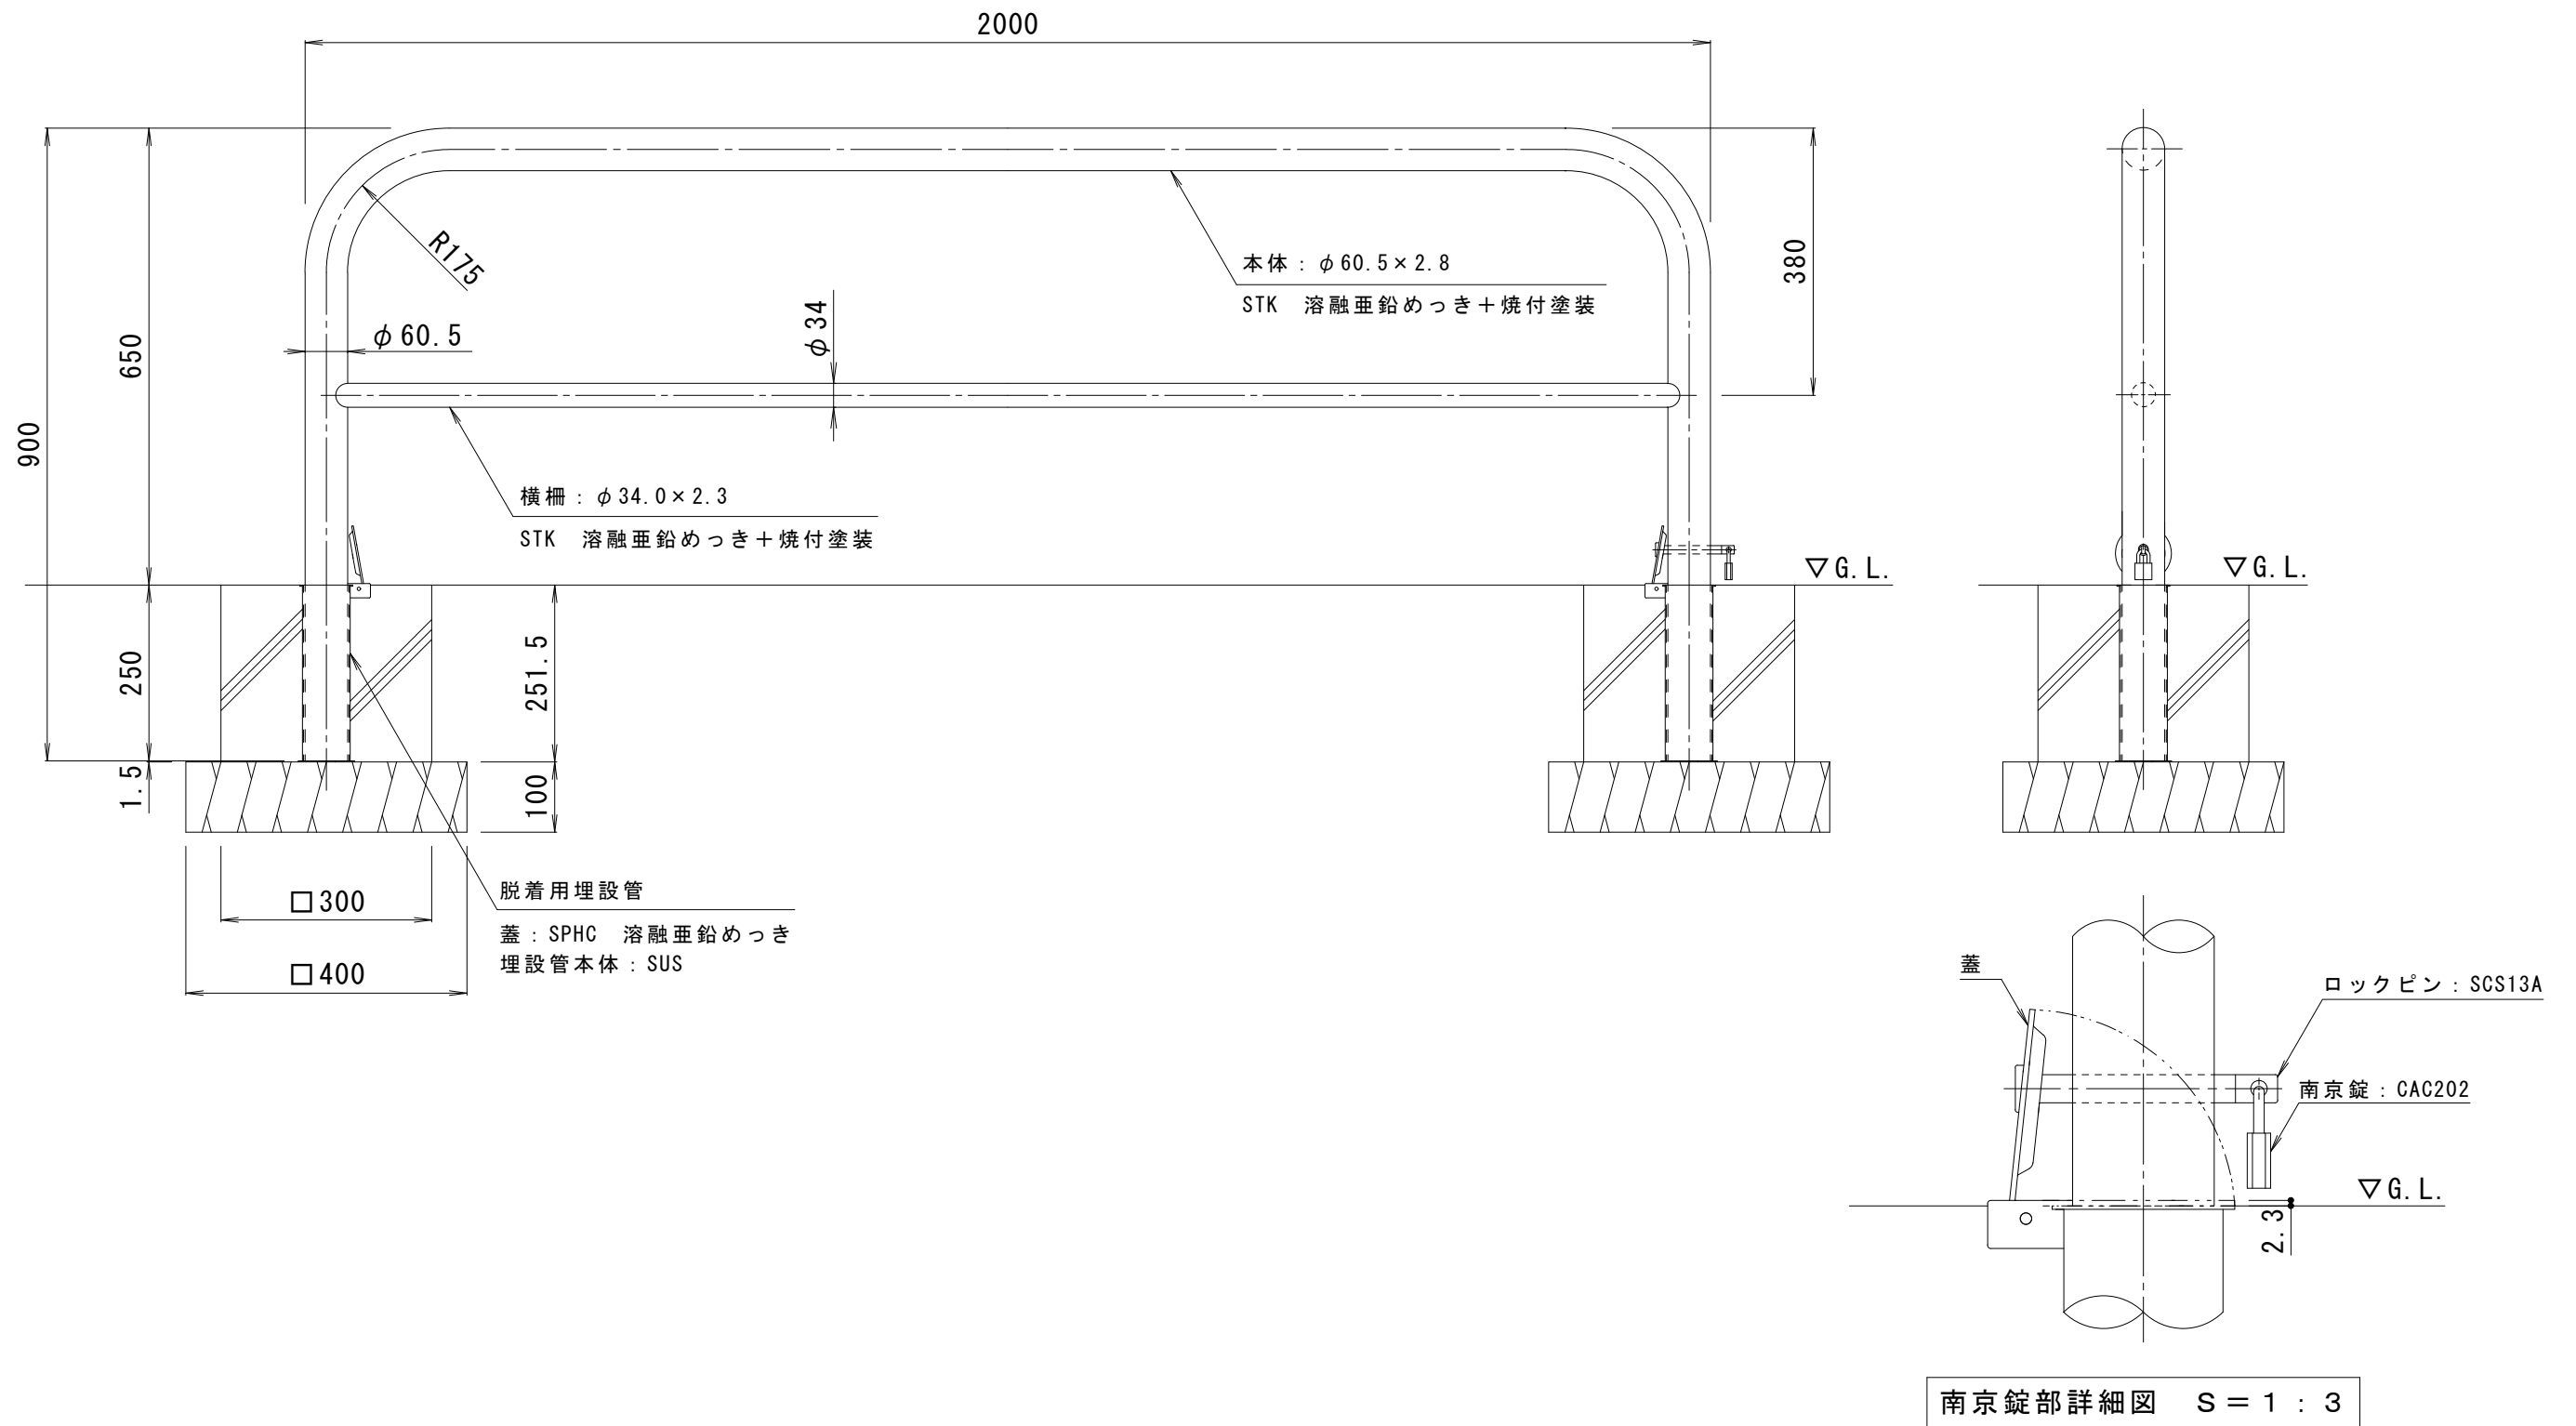

支柱質量 : 18kg/本
本体色は、黄または白です。
ご注文の際にご指示ください。

訂正	年・月・日	内 容	製 図	検 図	工事名称	製図	検図	作成年月日	カネソウ株式会社 縮尺 1 : 10 図番 3 R U 1 7 5 6
	・				車止め スチール製 アーチ型横バー付 脱着式 スチール製蓋 鍵付 YBW6 L 2 0 - D L	中西 絢音	石川 文和		
	・								
	・								