
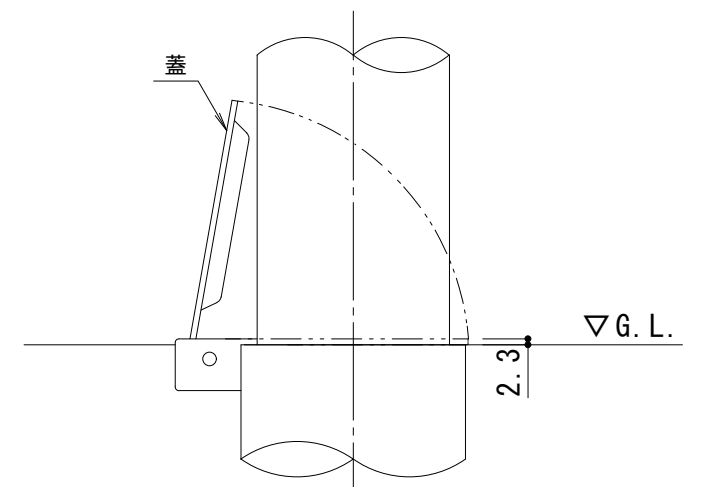


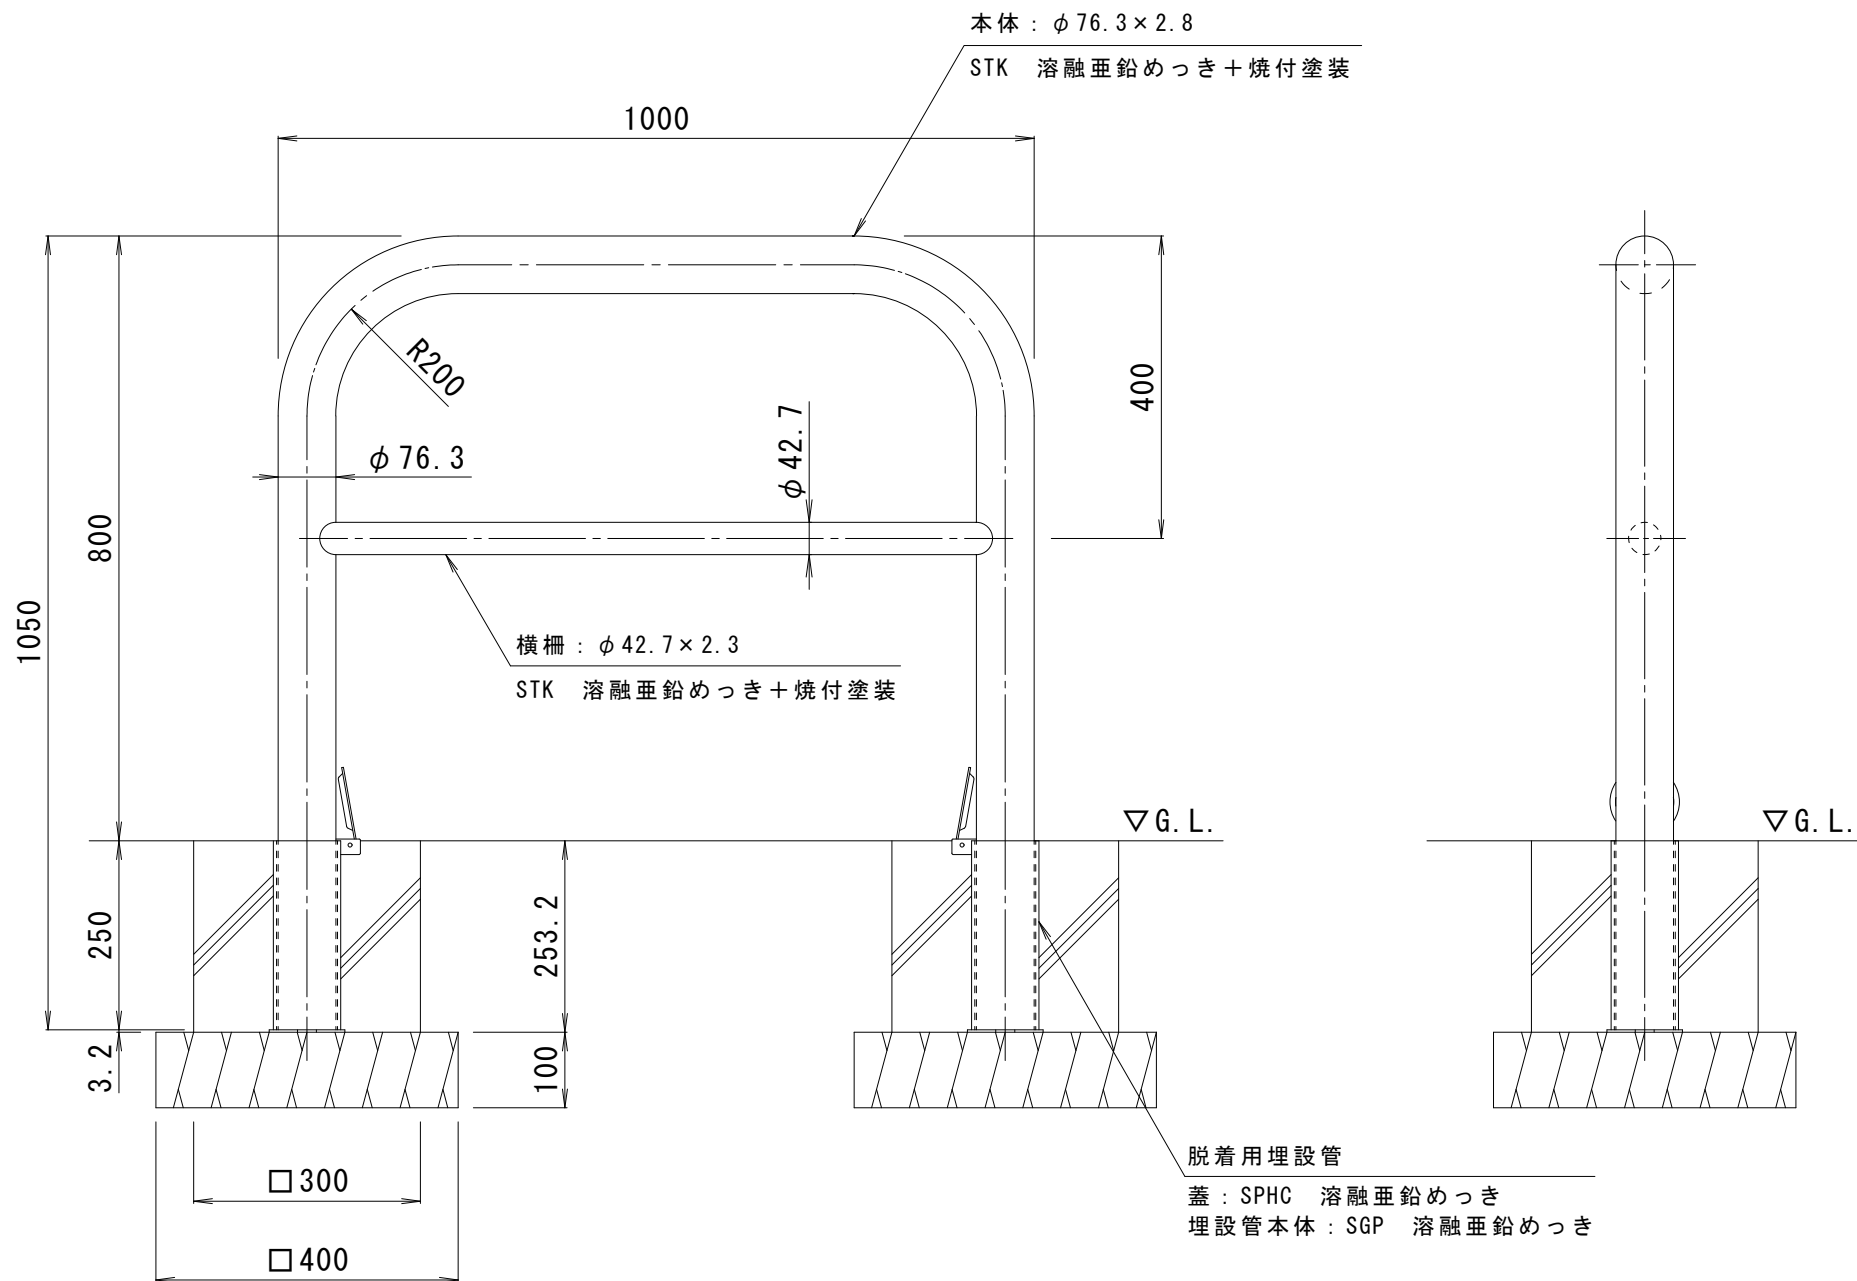

埋設管蓋部詳細図 S = 1 : 3

支柱質量 : 18kg/本  
本体色は、黄または白です。  
ご注文の際にご指示ください。

|        |       |     |     |     |                                         |      |      |        |                           |
|--------|-------|-----|-----|-----|-----------------------------------------|------|------|--------|---------------------------|
| 訂<br>正 | 年・月・日 | 内 容 | 製 図 | 検 図 | 工事名称                                    | 製図   | 検図   | 作成年月日  | カネソウ株式会社<br>3 R U 0 4 2 8 |
|        | ・     |     |     |     | 図面名称                                    | 中西絢音 | 石川文和 | 縮尺     |                           |
|        | ・     |     |     |     | 車止め スチール製 アーチ型横バー付 脱着式 スチール製蓋 YBW7H10-D |      |      | 1 : 10 |                           |