


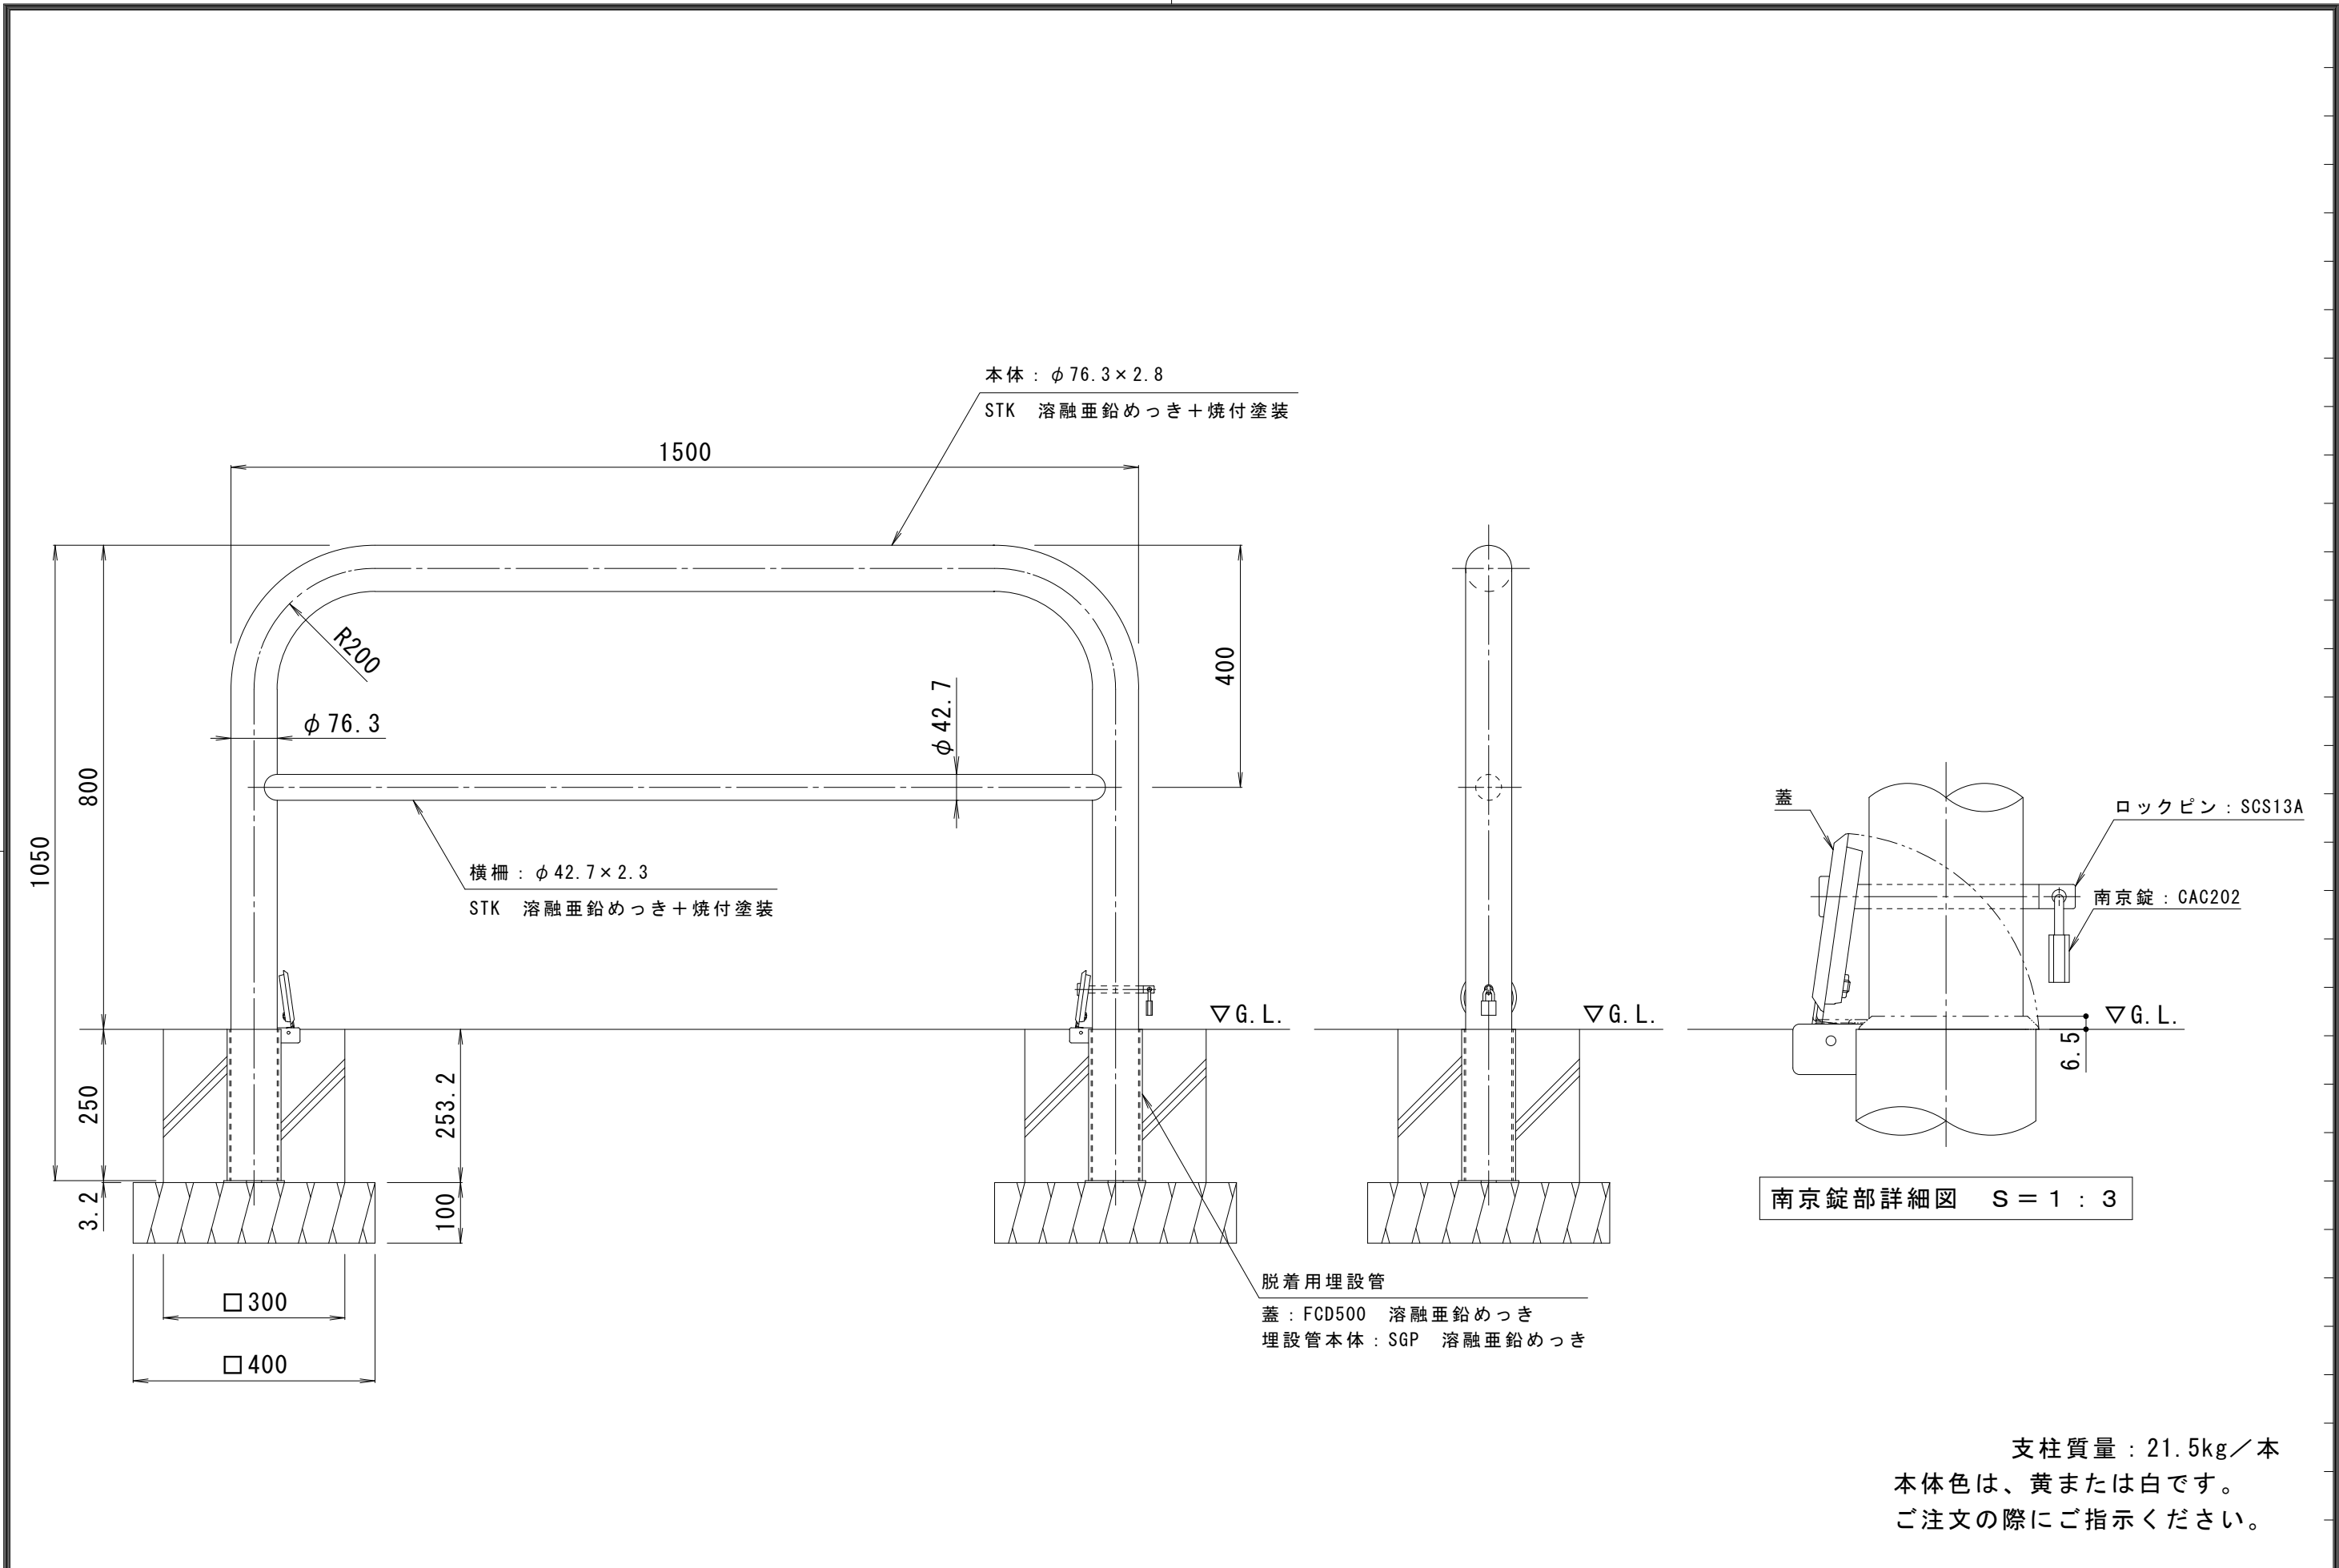

支柱質量：21.5kg／本
本体色は、黄または白です。
ご注文の際にご指示ください。

訂 正	年・月・日	内 容	製 図	検 図	工事名称	製図	検図	作成年月日	カネノウ株式会社 縮尺 1 : 10 図番 3 R U 4 4 1 4
	・				図面名称 車止め スチール製 アーチ型横バー付 脱着式 鋳鉄製蓋 鍵付 YBW7H15-HDL	中西絢音	石川文和		
	・								
	・								