

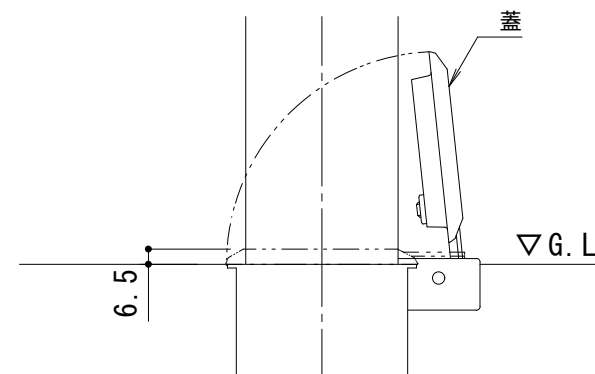
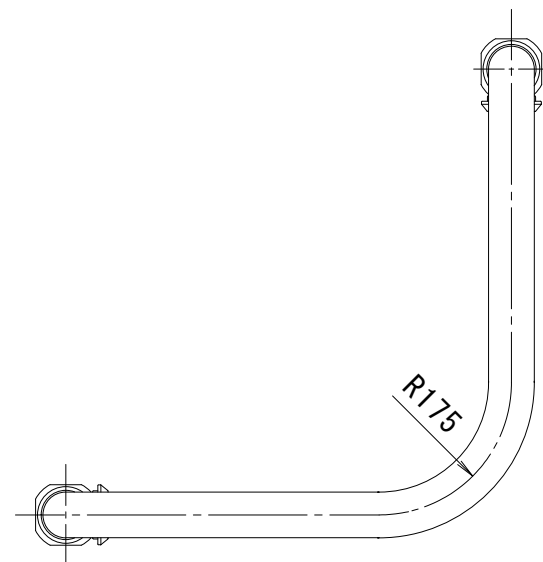


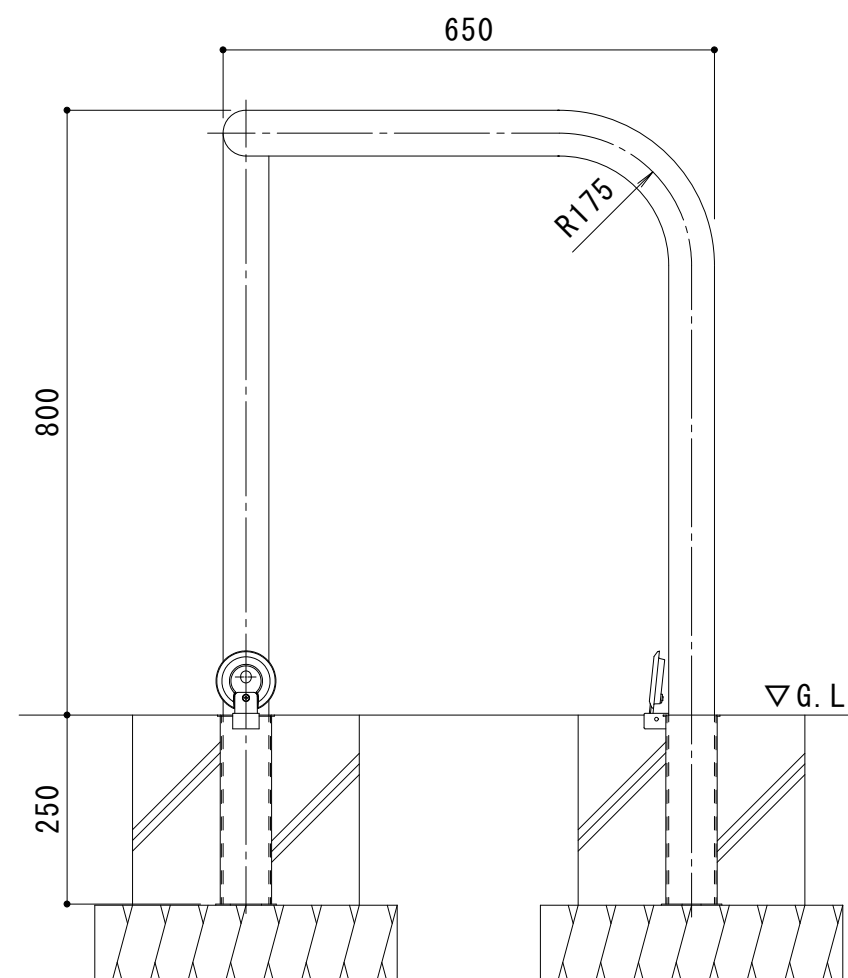

埋設管蓋部詳細図 S = 1 : 3

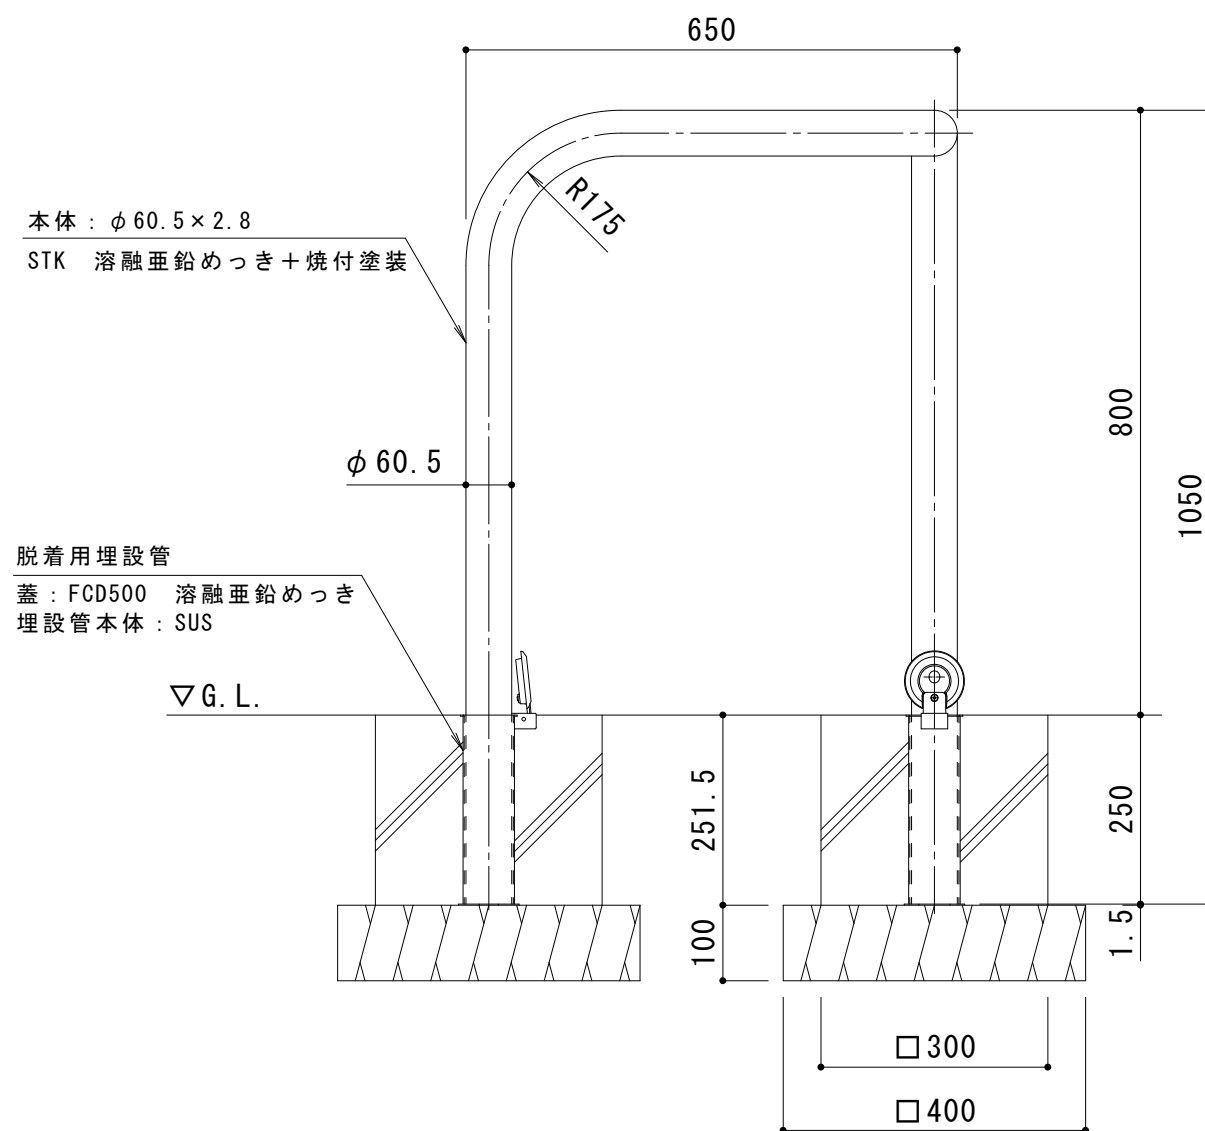

支柱質量 : 13.5kg／本
本体色は、黄または白です。
ご注文の際にご指示ください。

訂 正	年・月・日	内 容	製 図	検 図	工事名称	製 図	検 図	作成年月日	カネソウ株式会社 3 R U 4 4 2 4 図番
	・				図面名称	中西 絢音	石川 文和	縮尺	
	・				車止め スチール製 コーナー型 脱着式 鑄鉄製蓋 YD6H5-HD			1 : 10	