
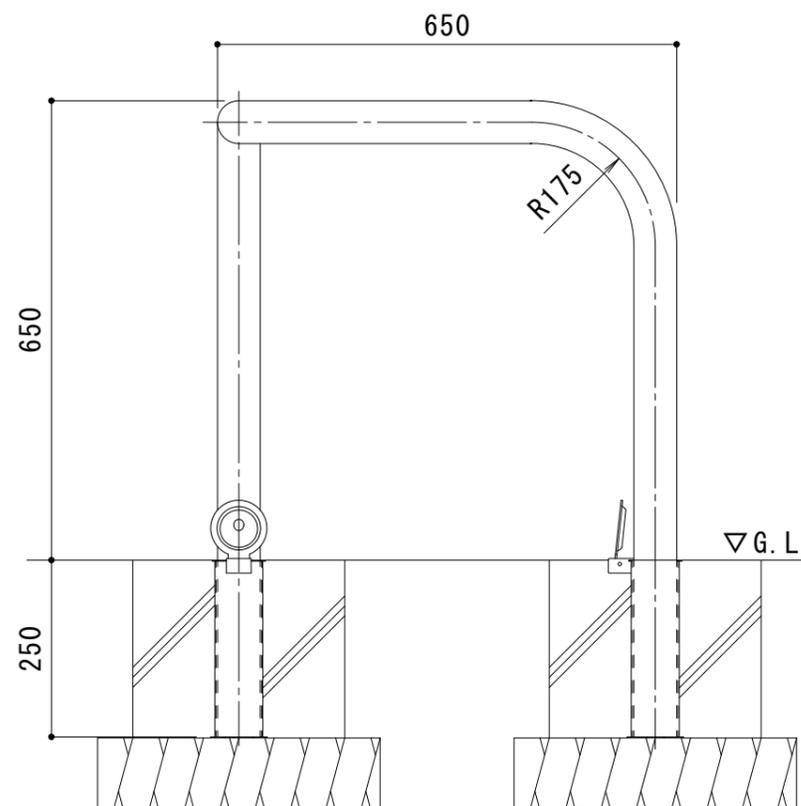


埋設管蓋部詳細図 S = 1 : 3

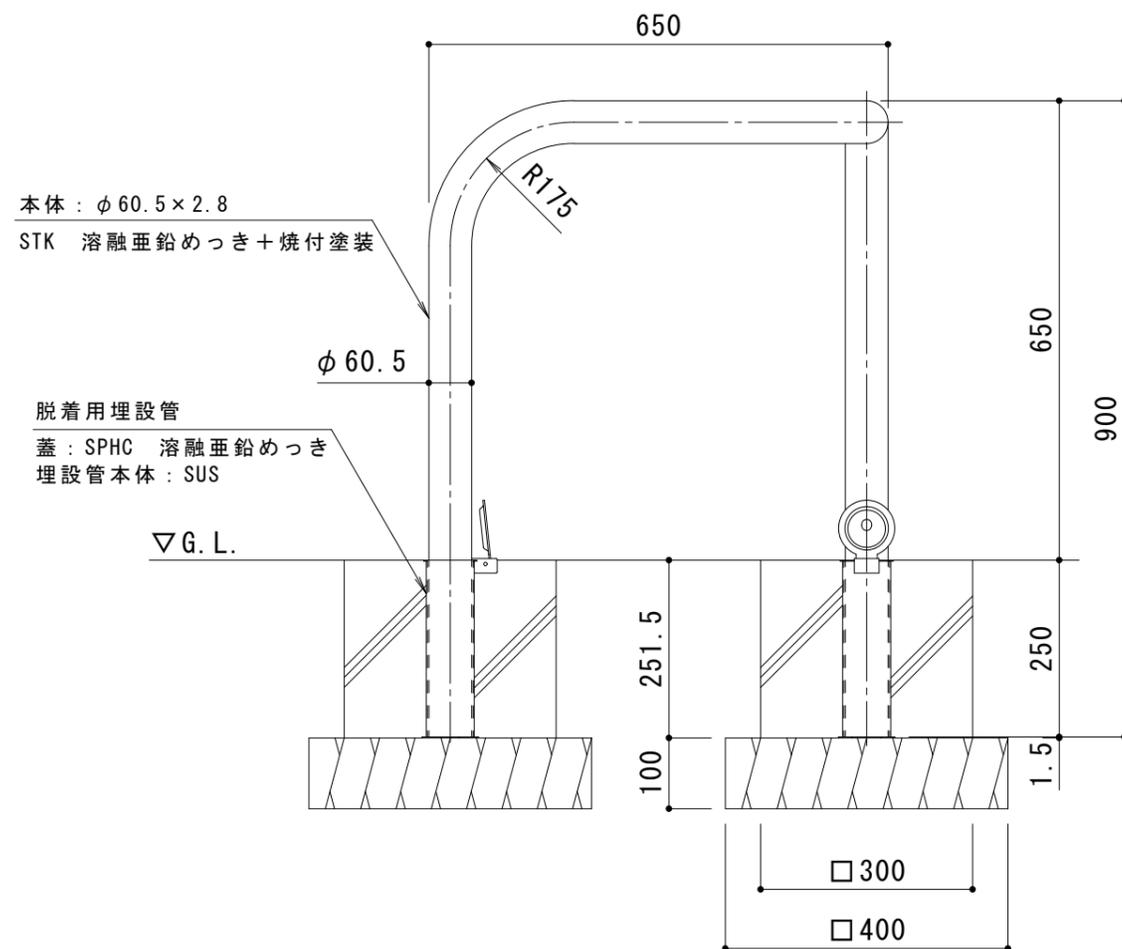

支柱質量 : 12.3kg/本
 本体色は、黄または白です。
 ご注文の際にご指示ください。

訂	年・月・日	内	容	製	図	検	図	工事名称	製	図	検	図	作成年月日	カネノウ株式会社				
	・							図面名称	中	西	絢	音	石		川	文	和	縮尺
正	・							車止め スチール製 コーナー型 脱着式 スチール製蓋 YD6L5-D					1 : 10	3RU1810				